


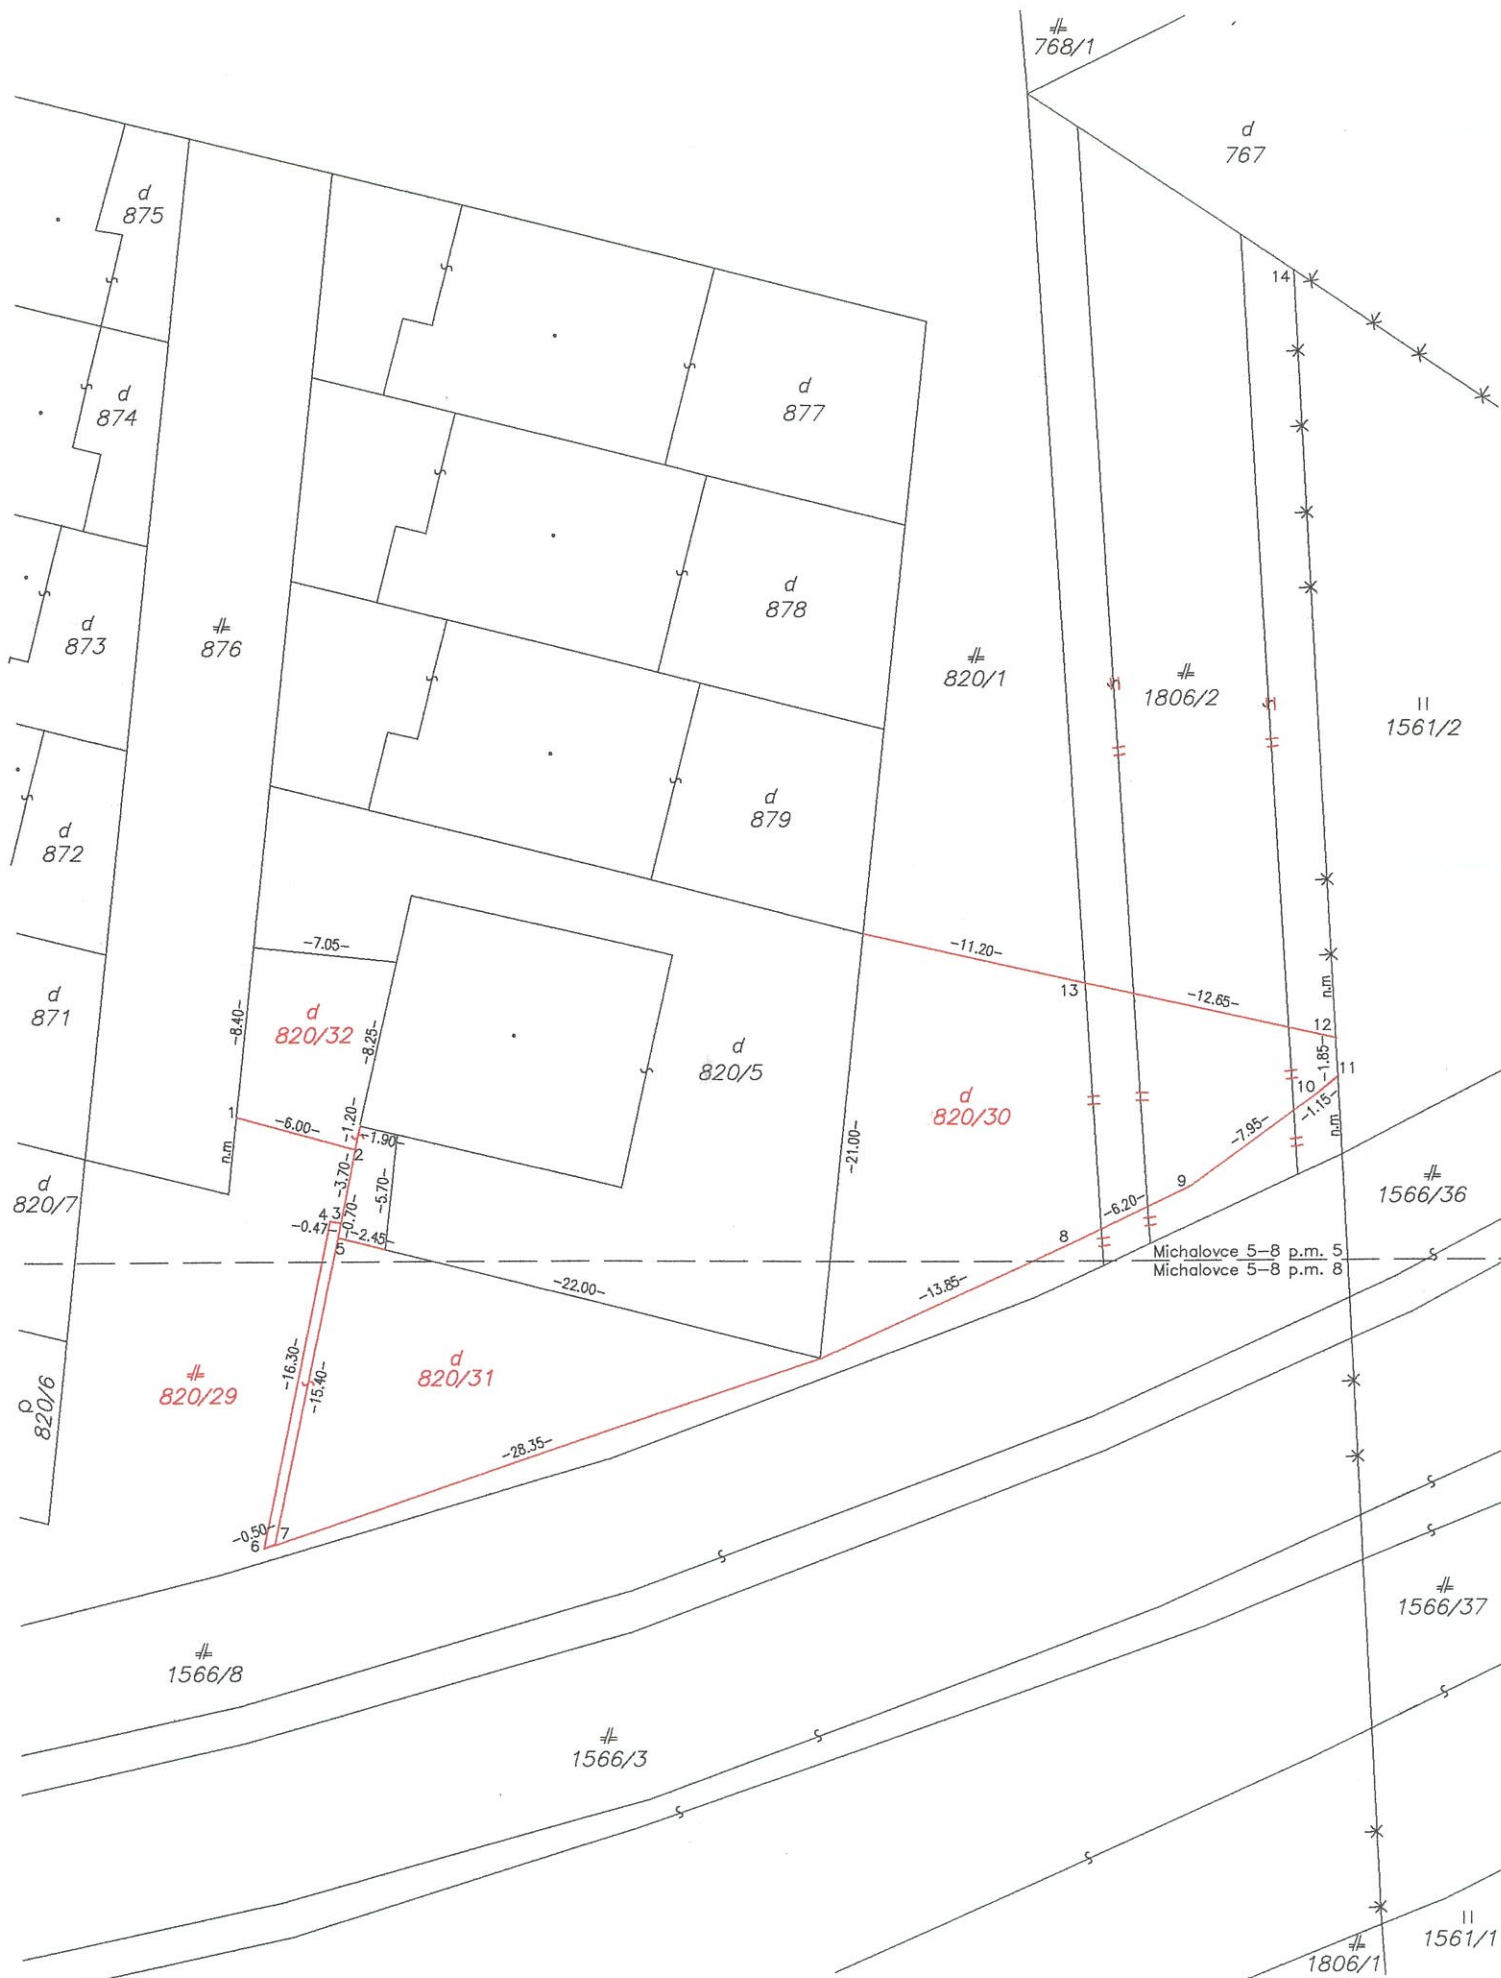

VÝKAZ VÝMER															
Doterajší stav						Zmeny					Nový stav				
Číslo			Výmera		Druh pozemku	Diel	k parcele číslo	m ²	od parcely číslo	m ²	Číslo parcely	Výmera		Druh pozemku	Vlastník, (inā opráv.osoba) adresa, (sídlo)
PK vložky	parcely											ha	m ²		
LV	PK	KN	ha	m ²								ha	m ²	kód	
Stav právny je totožný s registrom C KN															
5157 ✓		820/1		7141 ✓	zast.pl. ✓						820/1		5481	zast.pl. 22	doterajší
											820/29		1200	zast.pl. 22	detto
											820/30		292 ✓	zast.pl. 18	Mesto Michalovce
											820/31		196 ✓	zast.pl. 18	detto
											820/32		70 ✓	zast.pl. 18	detto
5157 ✓		1806/2		604 ✓	zast.pl. ✓						1806/2		506 ✓	zast.pl. 22	doterajší
Spolu:				7745 ✓									7745 ✓		

Legenda: kód druhu pozemku 18 - Pozemok, na ktorom je dvor
22 - Pozemok, na ktorom je postavená inžinierska stavba - cestná, miestna a účelová komunikácia...

Spoplatnené v zmysle zákona
NR SR č. 145/1995 Z. z.
o správnych poplatkoch

Geometrický plán je podkladom na právne úkony, keď údaje doterajšieho stavu výkazu výmer sú zhodné s údajmi platných výpisov z katastra nehnuteľností

Vyhoviteľ :  Ing. Jozef Badida Trnava p/L. 207 072 31 Trnava p/L. mob.: 0905 241 040 badidajozef@gmail.com IČO: 14328810	Kraj Košický Kat. územie Strážany	Okres Michalovce Číslo plánu 14328810-21/2016	Obec Michalovce Mapový list č. 5-8 p.m. 5, 5-8 p.m. 8
na oddelenie nehnuteľností p. č. 820/29, 820/30, 820/31 a 820/32.			
Vyhoviteľ Dňa: 25.05.2016 Meno: Ing. Jozef Badida	Autorizačne overil Dňa: 25.05.2016 Meno: Ing. Jozef Badida	Úradne overil Meno: Ing. Lenka Šýkorová Dňa: 06-06-2016 Číslo: G-305/16	
Nové hranice boli v prírode označené plotom, kov. rúrkami Záznam podrobného merania (meračský náčrt) č. 1404 Súradnice bodov označených číslami a ostatné me- račské údaje sú uložené vo všeobecnej dokumentácii	Náležitostami a presnosťou zodpovedá predpisom Pečiatka a podpis 	Úradne overené podľa § 9 zákona NR SR č. 215/1995 Z.z. o geodézii a kartografii Pečiatka a podpis 	