
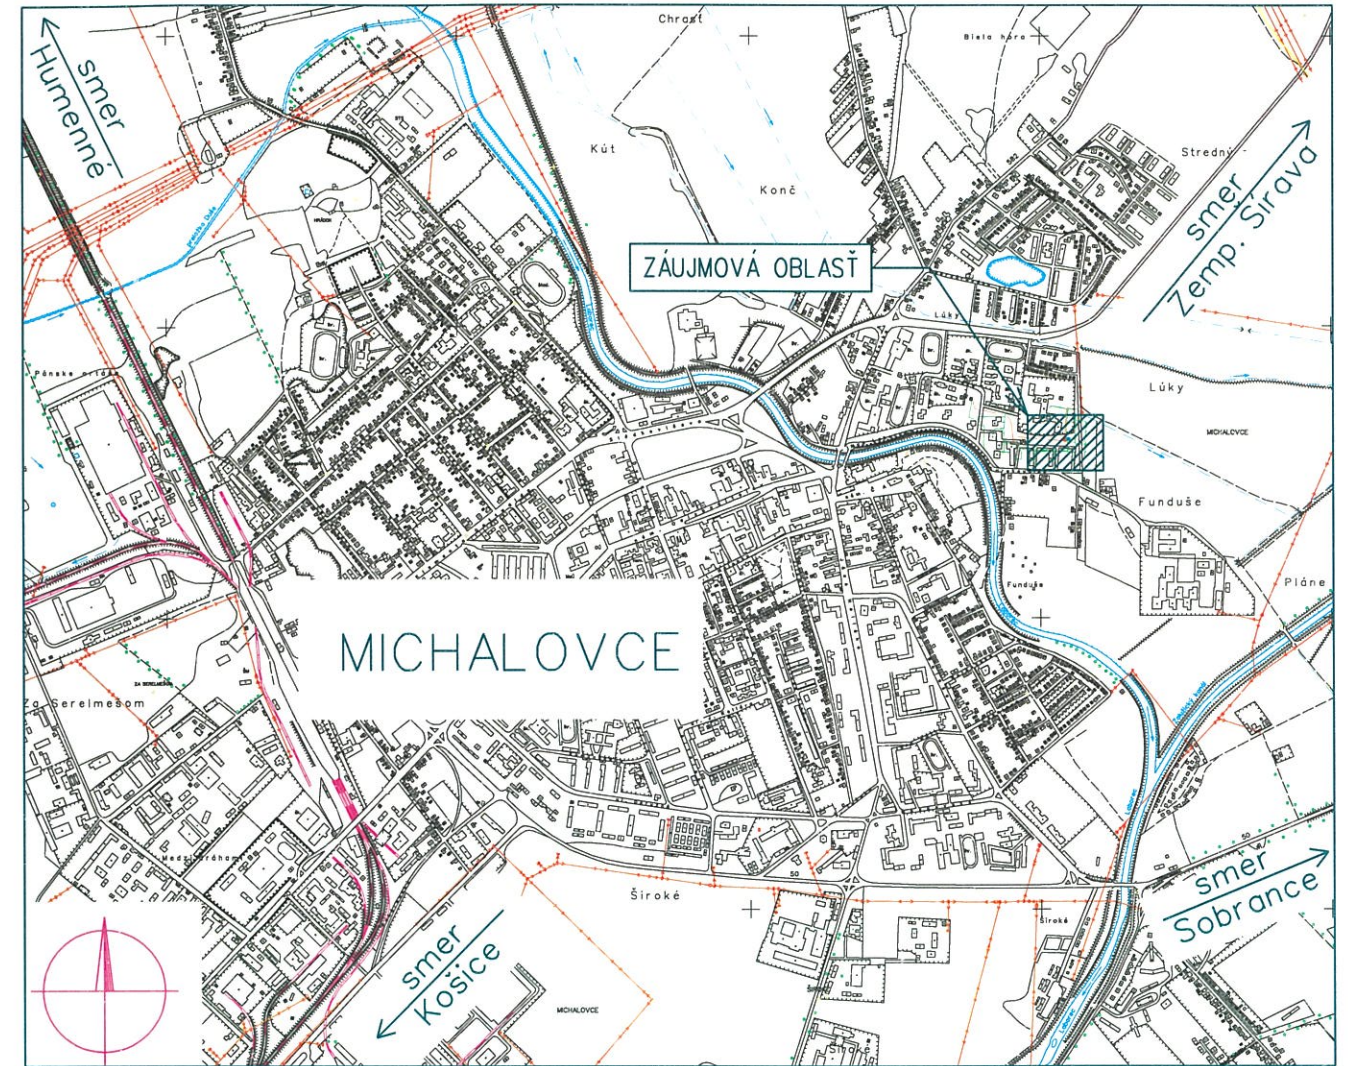


MICHALOVCE, V368, TS 17

- zriadenie novej blokovej TS s diaľkovým ovládaním
- znovunapojenie VN a NN káblov

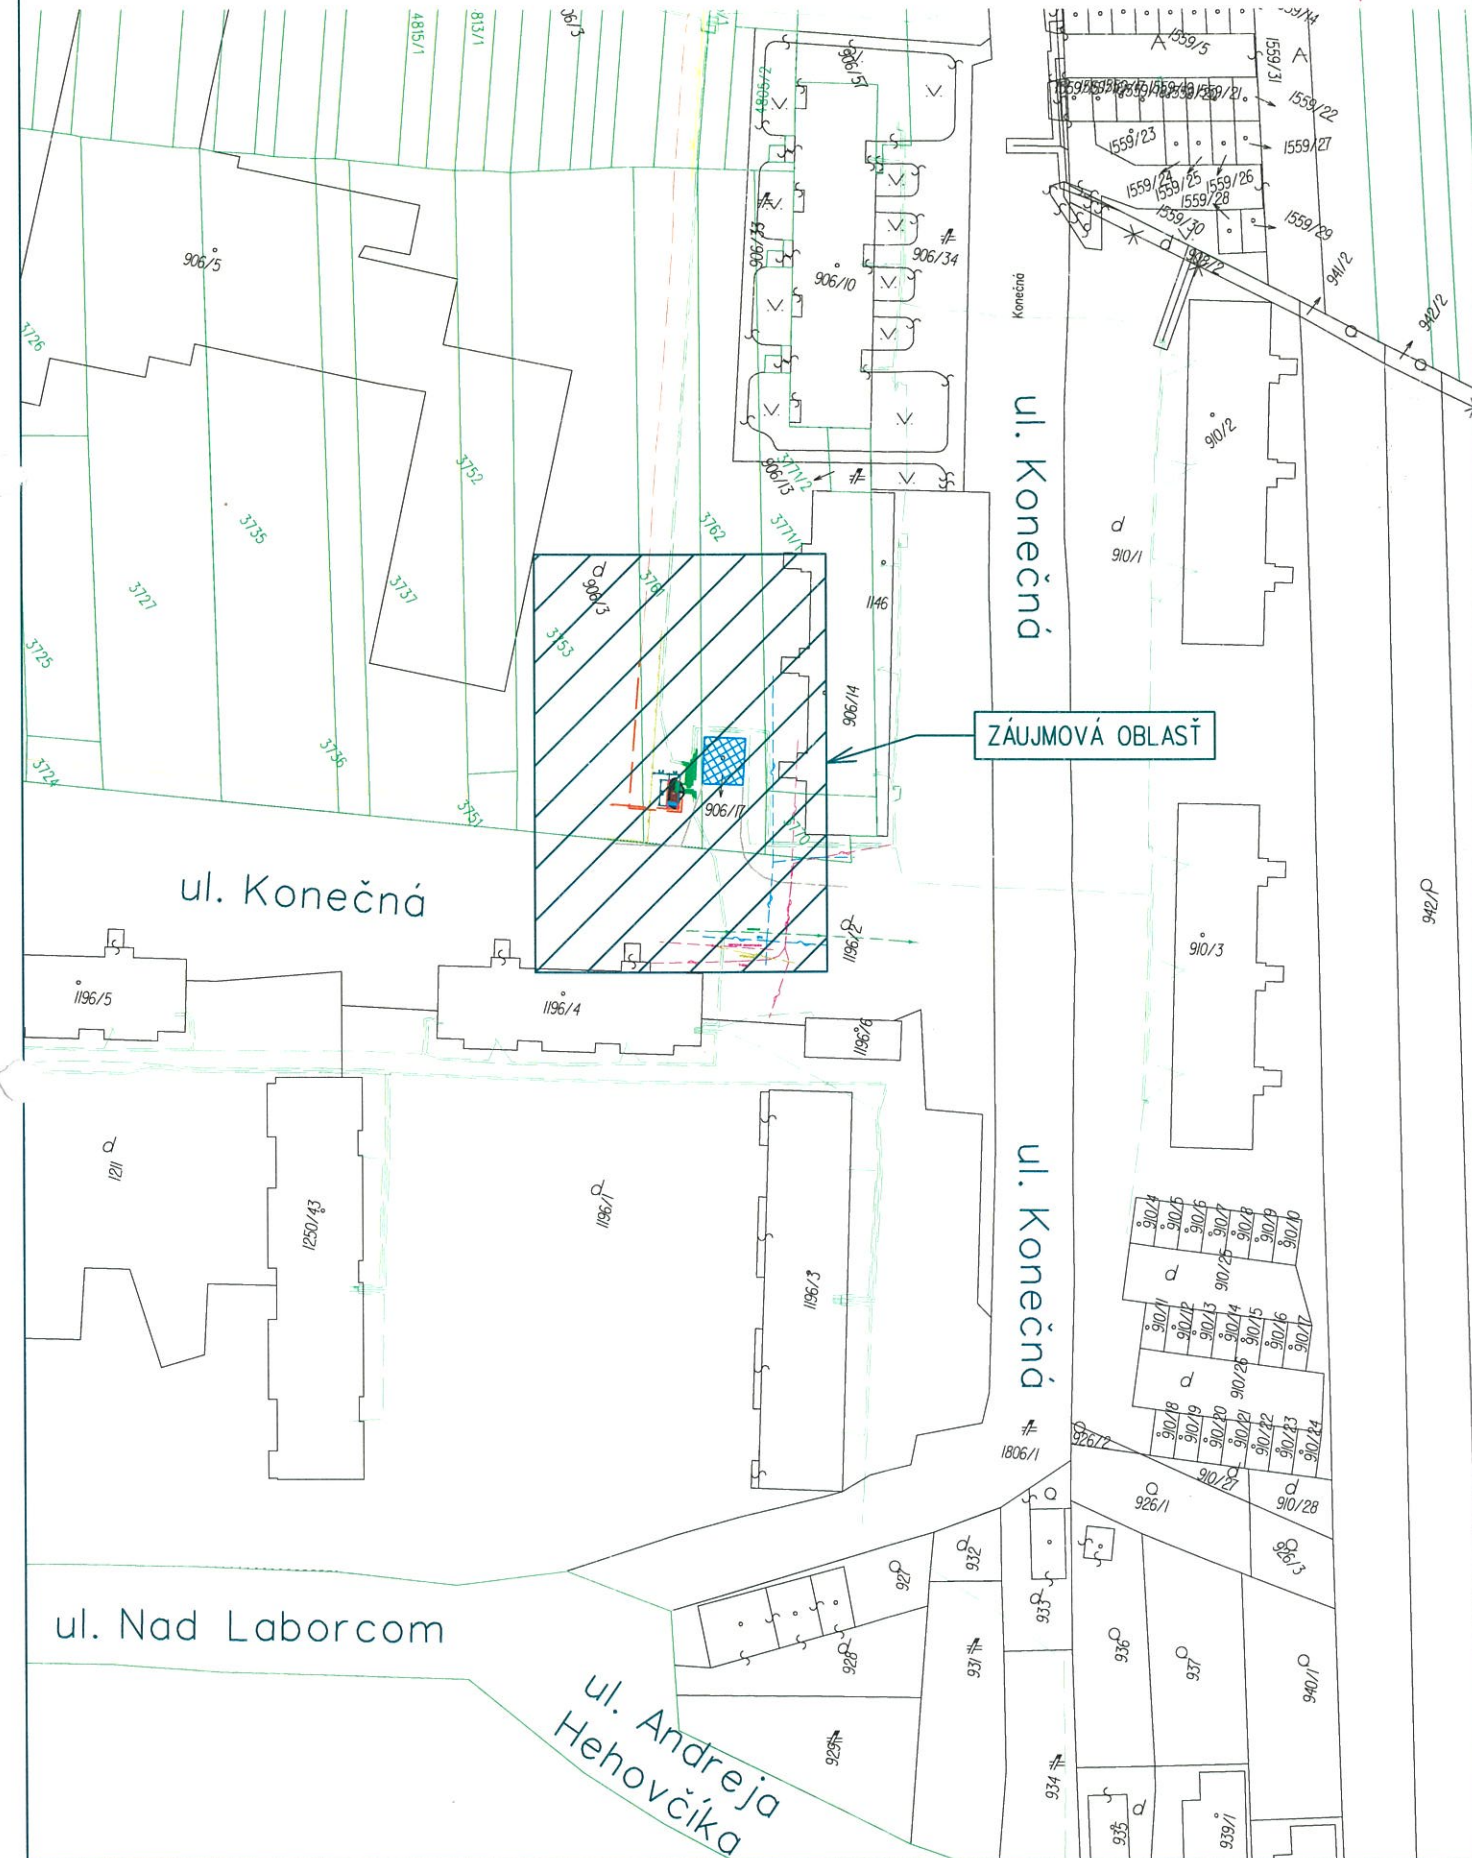

Celková situácia M 1 : 25 000

NÁMRAZOVÁ OBLASŤ : I-0 (VN), LAHKÁ (NN)
 ZNEČISTENIE OBLASTI: MALÉ - Z I.

VN: 3 ~ 22 kV 50 Hz

NN: 3/PEN ~ 400/230 V 50 Hz TN-C

OCHRANA PRED ÚRAZOM ELEKTRICKÝM PRÚDOM:

BEZPEČNOSTNÉ OPATRENIA VN (STN EN 50522, STN EN 61936-1):

- ochrana pred priamym dotykom - umiestnením mimo dosahu
- ochrana pred nepriamym dotykom - uzemnením

OCHRANNÉ OPATRENIA NN (STN 33 2000-4-41):

- samočinné odpojenie napájania
- dvojitá alebo zosilnená izolácia

Mapové podklady : Informačný systém katastra nehnuteľností


© Úrad geodézie, kartografie a katastra Slovenskej republiky



Východoslovenská distribučná, a.s.

Košice

-13-

ZODPOVEDNÝ PROJEKTANT	Ing. Martin Berezňanin	SADA	
VEDÚCI PROJEKTANT	Ing. Martin Berezňanin		
PROJEKTANT	Ing. Martin Berezňanin		
VEDÚCI TVARU	Ing. Martin Hajduk		
STAVEBNÍK	Východoslovenská distribučná a.s.		
MESTO STAVBY	Michalovce, k.ú. Stráňany	STUPEŇ	DUR
NÁZOV STAVBY	Michalovce -TS17 Konečná - úprava na D0	ČÍSLO ZÁKAZKY	IP-11234
		DÁTUM	03/2022
		FORMÁT	2xA4
NÁZOV VÝKRESU	Celková situácia	MIERKA	1 : 1 000
			1