


7.1. Žiadosť o odpredaj pozemkov na Ul. J. Hollého v Michalovciach.

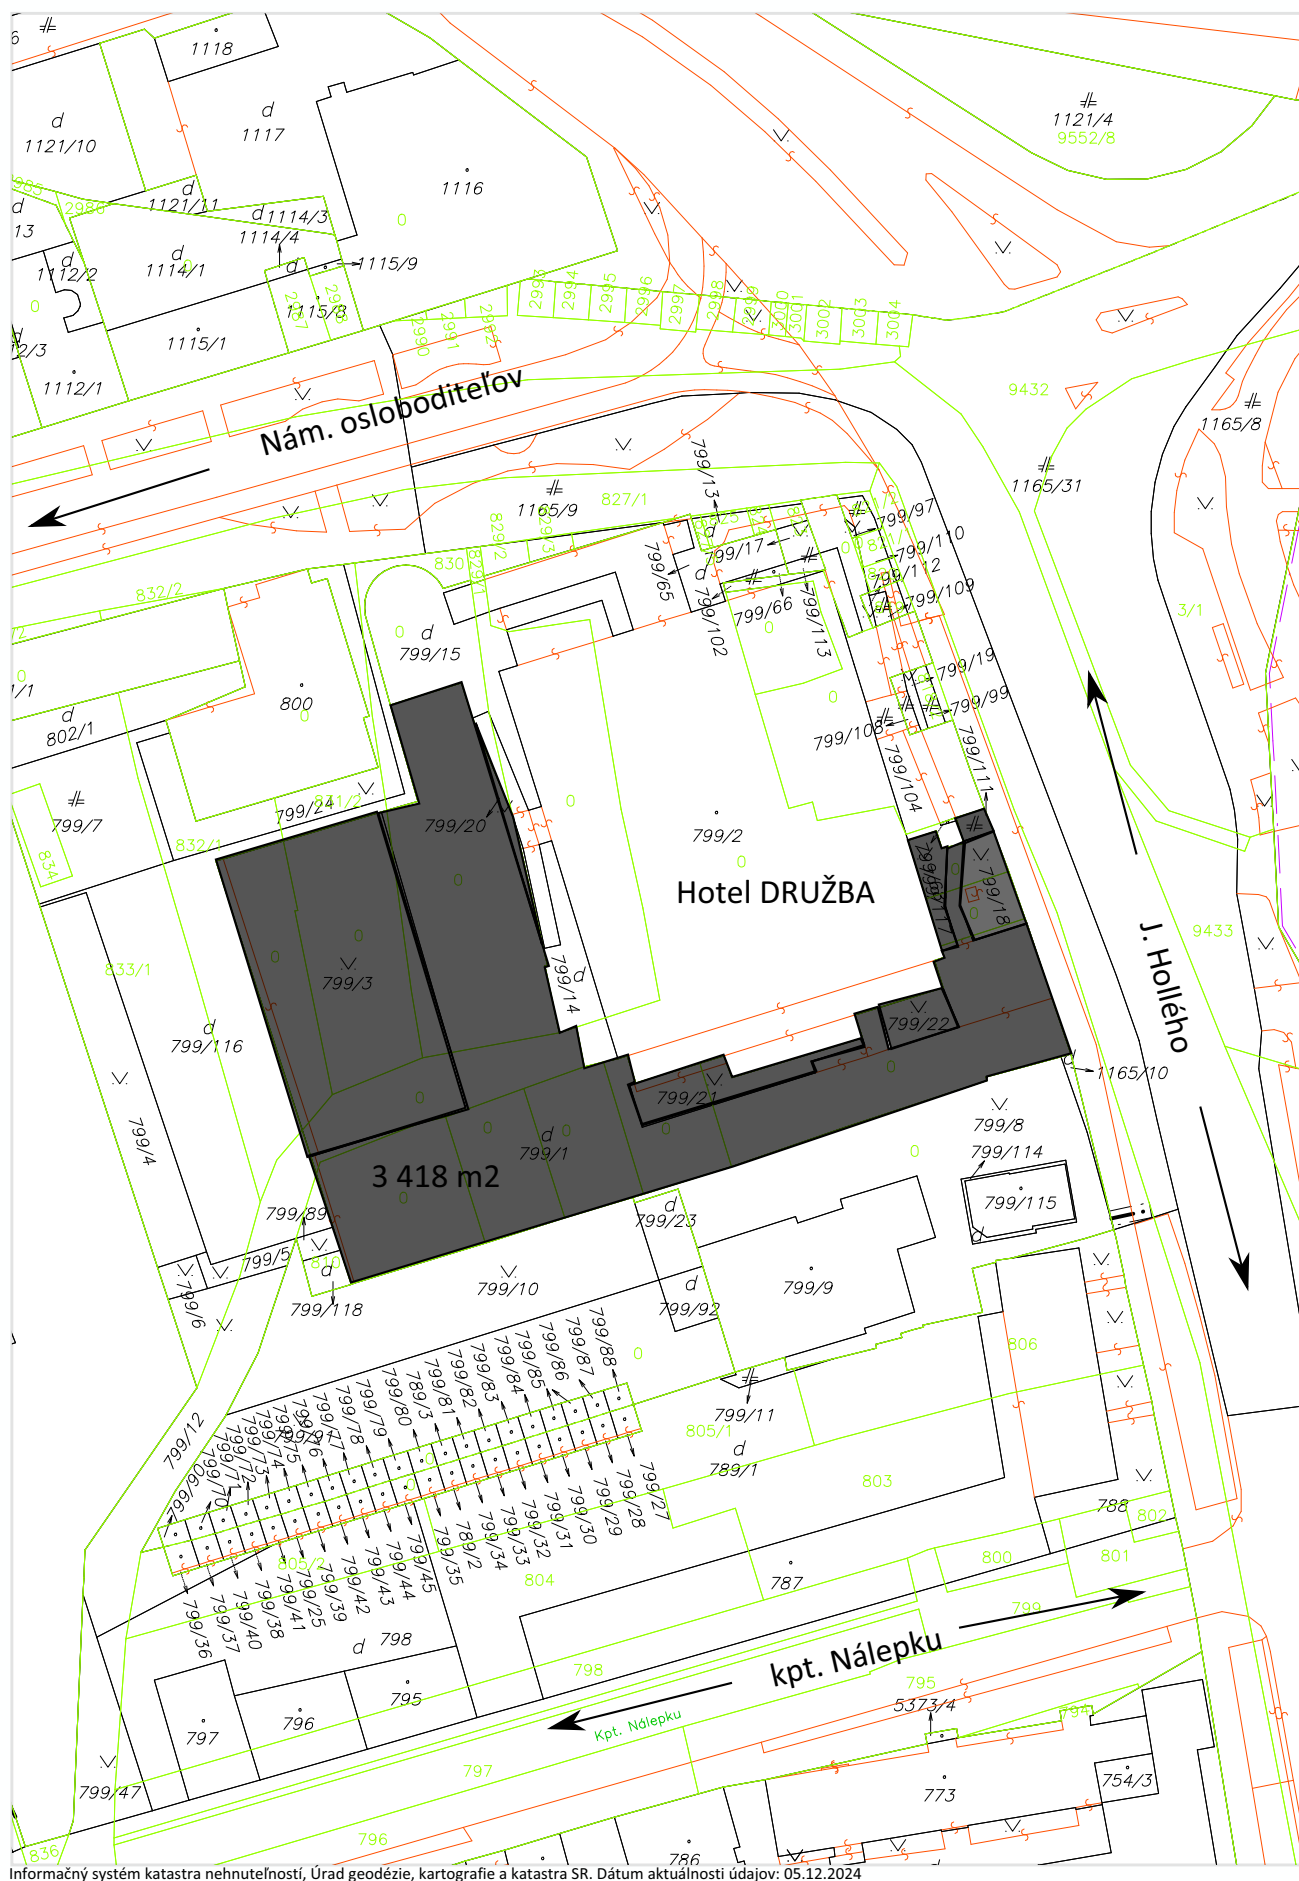


7.2. Žiadosť o stanovisko k vyjadreniu obce o prevode časti pozemku a ceny v mieste obvyklej vo vlastníctve Slovenskej republiky v správe Slovenského pozemkového fondu na Ul. meďovskej v Michalovciach.



Informačný systém katastra nehnuteľností, Úrad geodézie, kartografie a katastra SR. Dátum aktuálnosti údajov: 05.12.2024

7.3. Navrh na zaradenie bytu č.12 s príslušenstvom a podielu priestoru na spoločných častiach a spoločných zariadeniach domu, na príslušenstve a spoluvlastnícky podiel k pozemku, ktorý sa nachádza na prízemí obytného domu súp.č.1334 na Ul. Jana A. Komenského v Michalovciach v bytovom dome D2, orientačné číslo 34, stojaceho na pozemku CKN p.č.3755, zapísaného na Liste vlastníctva č.7174, k.ú.Michalovce.

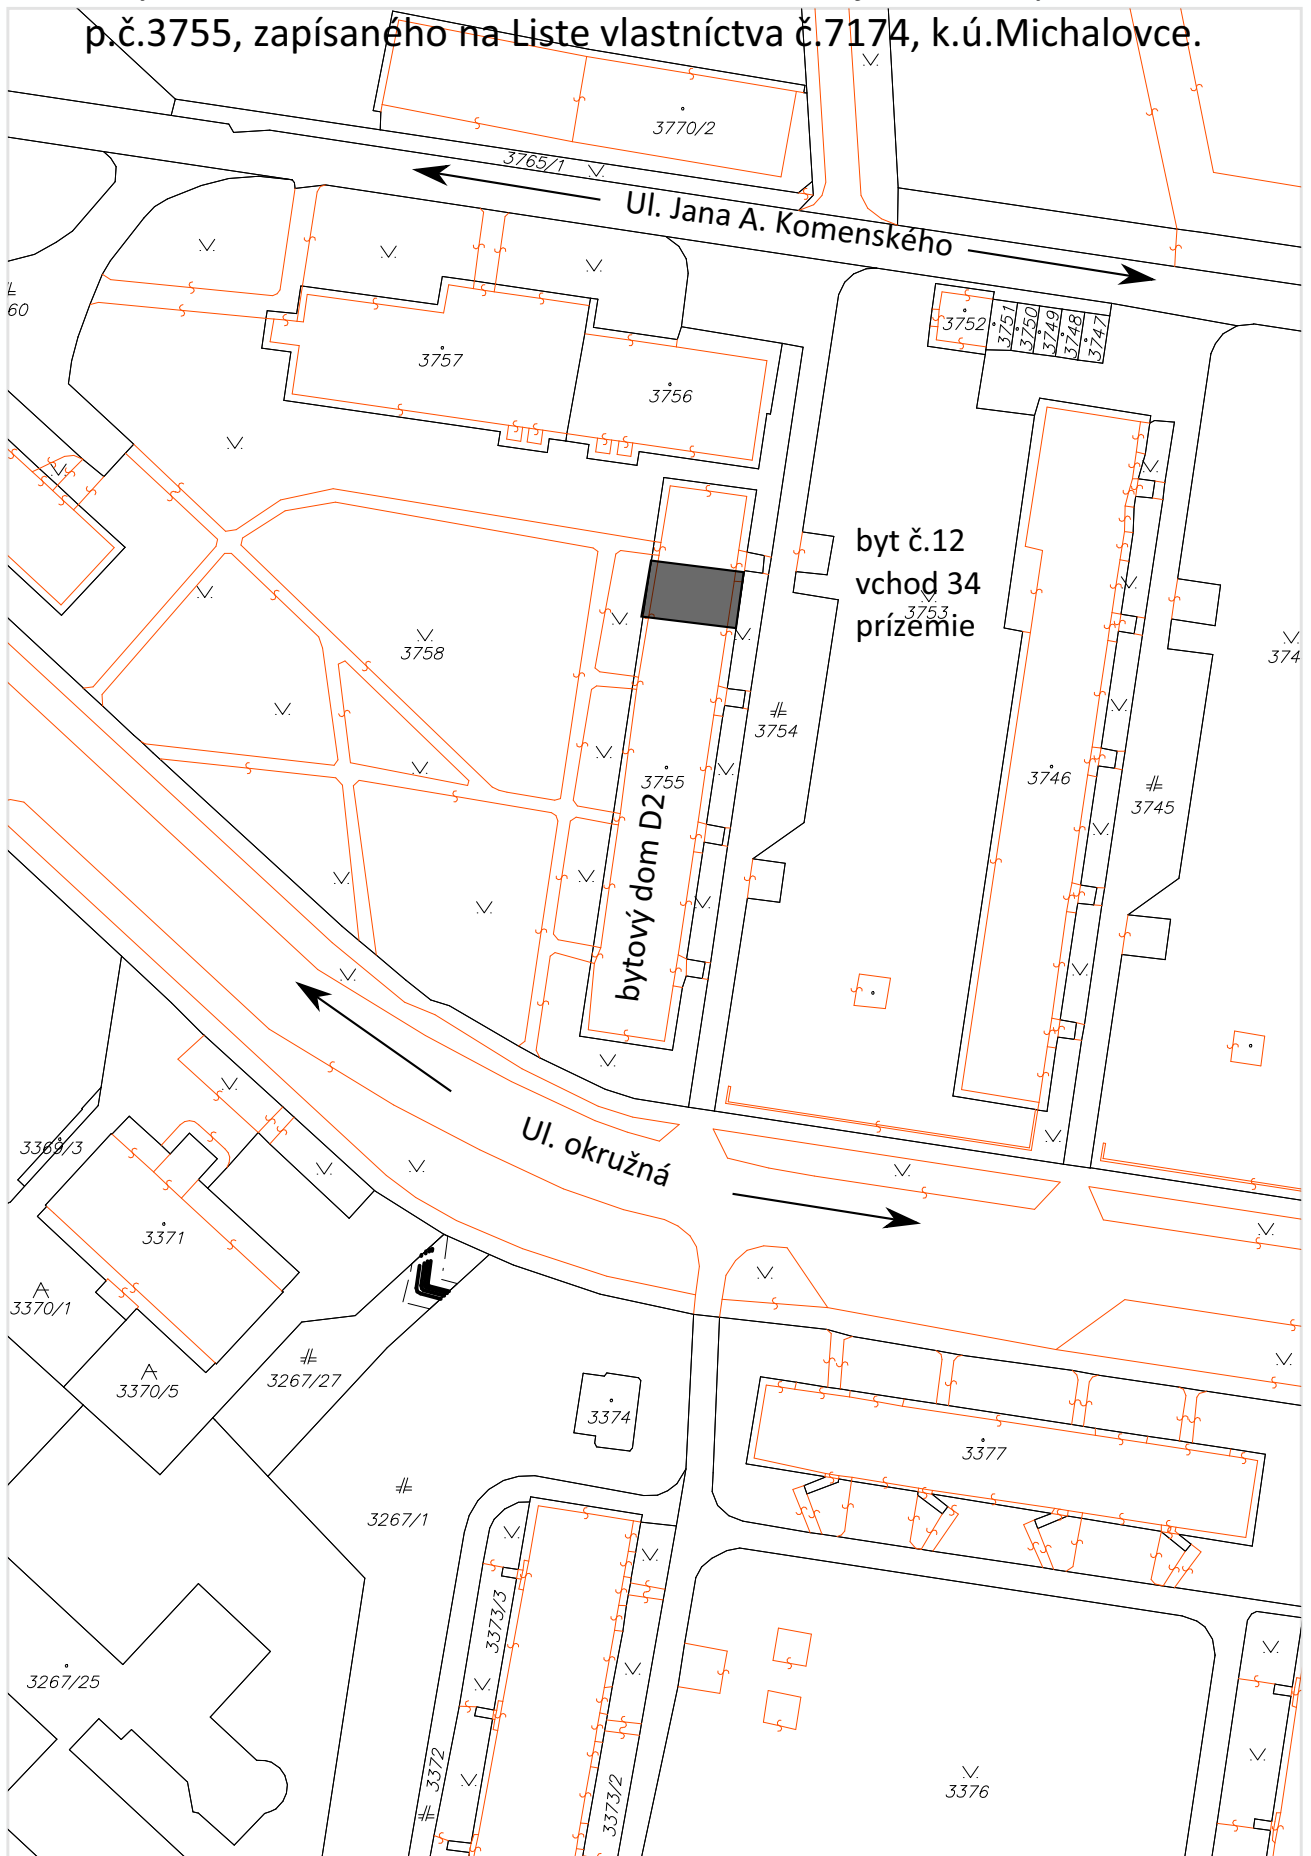

Informačný systém katastra nehnuteľností, Úrad geodézie, kartografie a katastra SR. Dátum aktuálnosti údajov: 05.12.2024