


SO-08

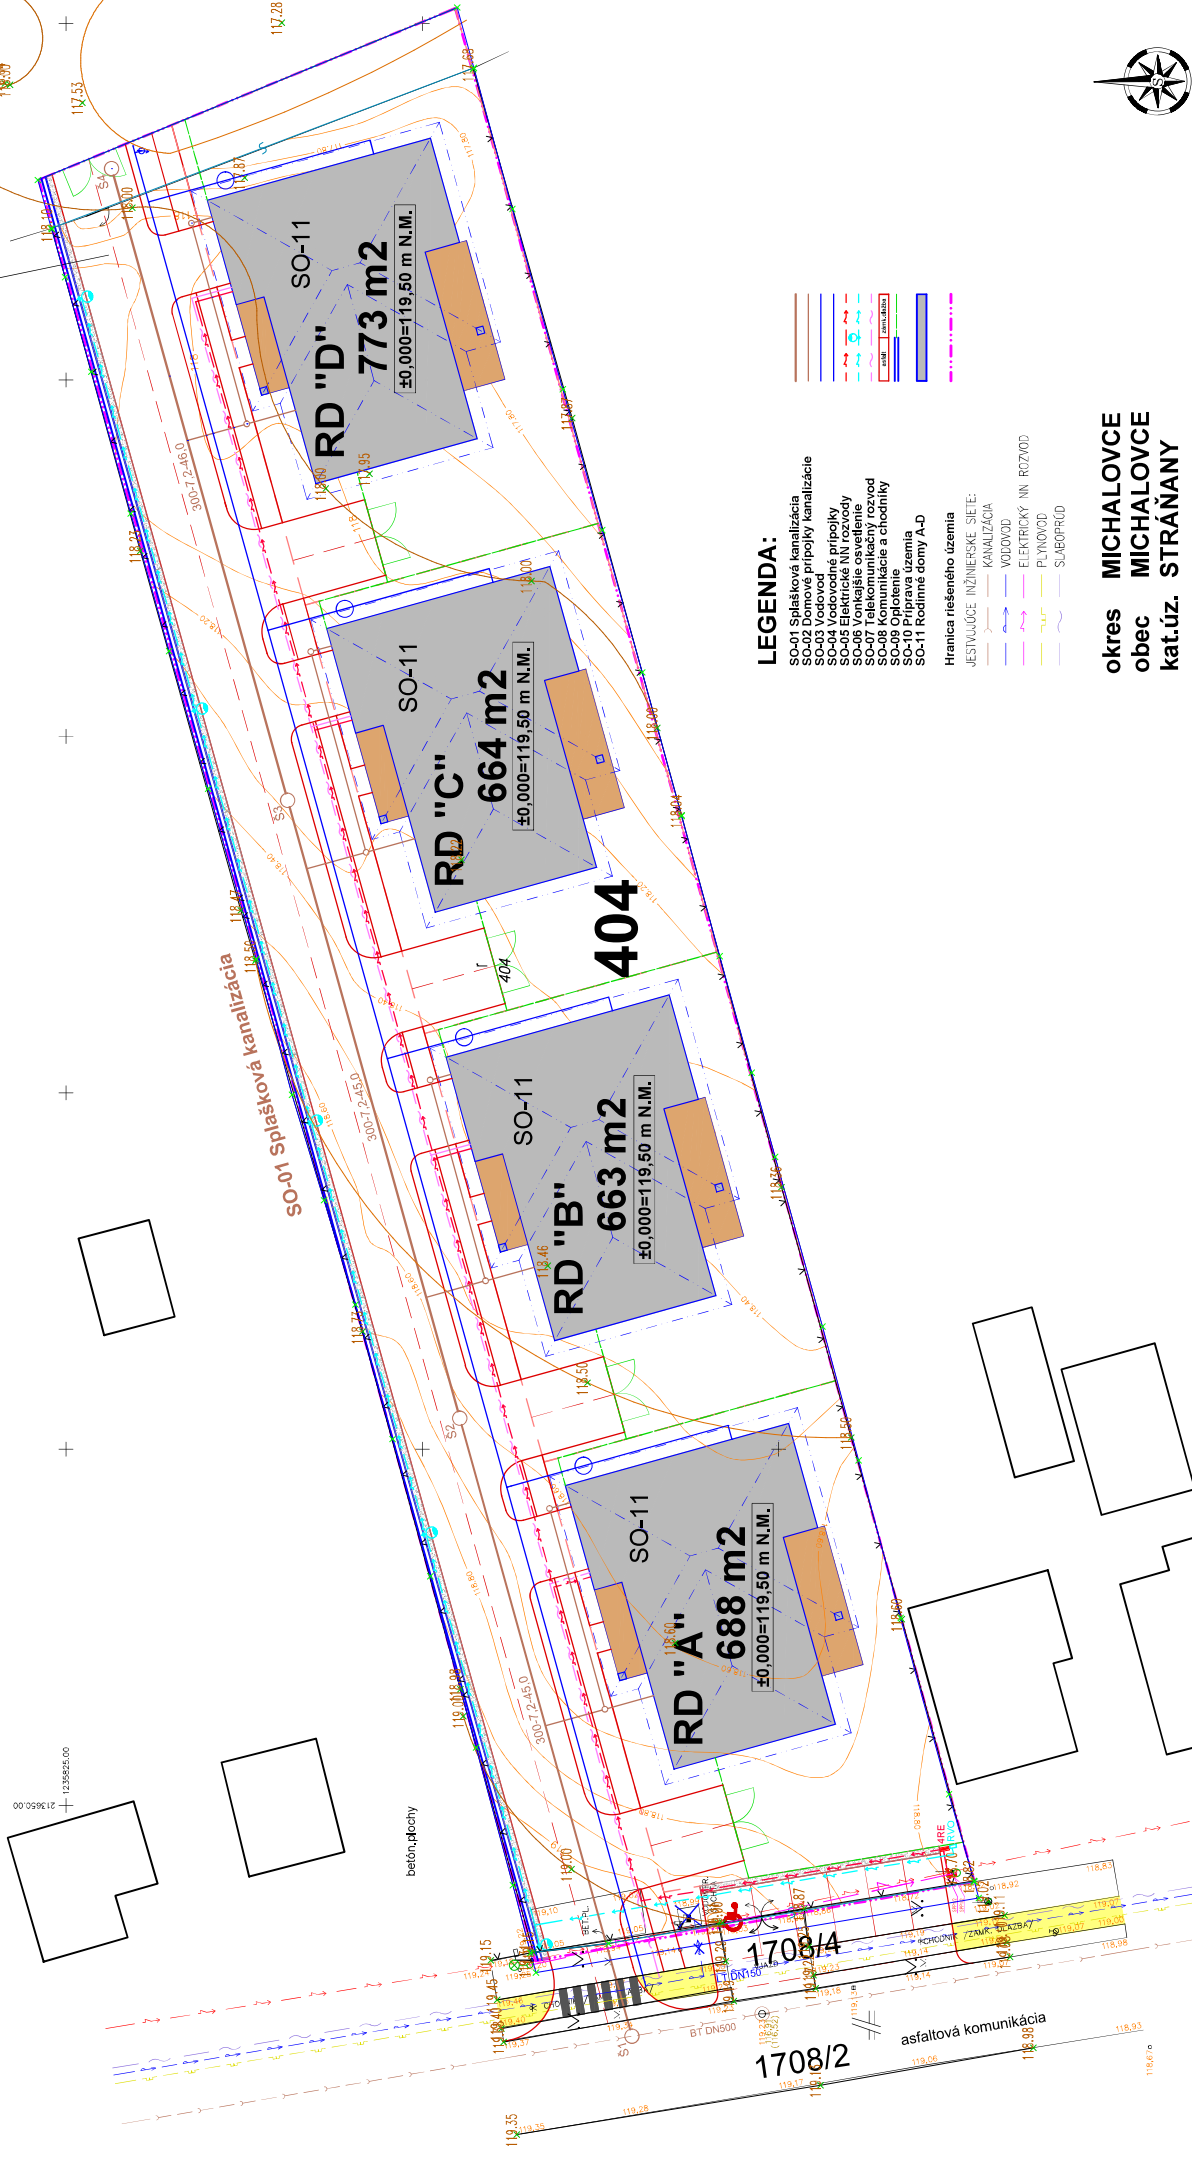

LEGENDA:

- SO-01 Splašková kanalizácia
 - SO-02 Domové prípojky kanalizácie
 - SO-03 Vodozber
 - SO-04 Vodozberné prípojky
 - SO-05 Elektrické NN rozvody
 - SO-06 Vonkajšie osvetlenie
 - SO-07 Telekomunikačný rozvod
 - SO-08 Telekomunikačné a chladiče
 - SO-09 Oplotenie
 - SO-10 Príprava územia
 - SO-11 Rodinné domy A-D
- Hranica riešeného územia
- JESTVUJÚCE INŽINIERSKÉ SIEŤE:
- KANALIZÁCIA
 - VODOVOD
 - ELEKTRICKÝ NN ROZVOD
 - PLYNOVOD
 - SLABOPRÚD

okres MICHALOVCE
obec MICHALOVCE
kat.úz. STRÁŇANY

±0,000=119,50 m N.M., SÚR.SYSTÉM: JTSK, VÝŠK.SYSTÉM: BpV
DOKUMENTÁCIA JE VYPRACOVANÁ V ROZSAHU PRE STAVEBNÉ POVOLENIE A NIE JE PODKLADOM PRE REALIZÁCIU STAVBY

HP:	ING.R.HARBULÁK	ZODP.PROJEKTANT:	ING.M.MILÁK	VYPRACOVÁV:	ING.M.MILÁK
STAVBA:	Luboslava Hrabčák, Michalovce	MESTO:	Michalovce, ul.SNP, p.č.404	STAVBA:	Residencia Pri Bielej hore - ul. SNP, Michalovce
OBJEKT:	SO-01 Splašková kanalizácia	STUPEN:	Projekt - DSP	FORMÁT:	A4
ČÍSLO VÝKRESU:	1:250	ČÍSLO VÝKRESU:	01.01	INŽINIERING A PROJEKČIA STAVIEB	RAHAR

1650/16

SITUÁCIA