



Detail: "A"

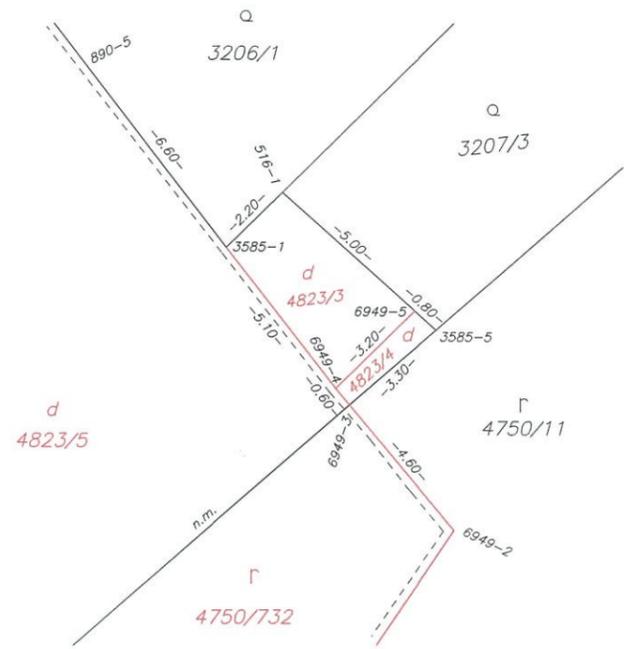

5254/1

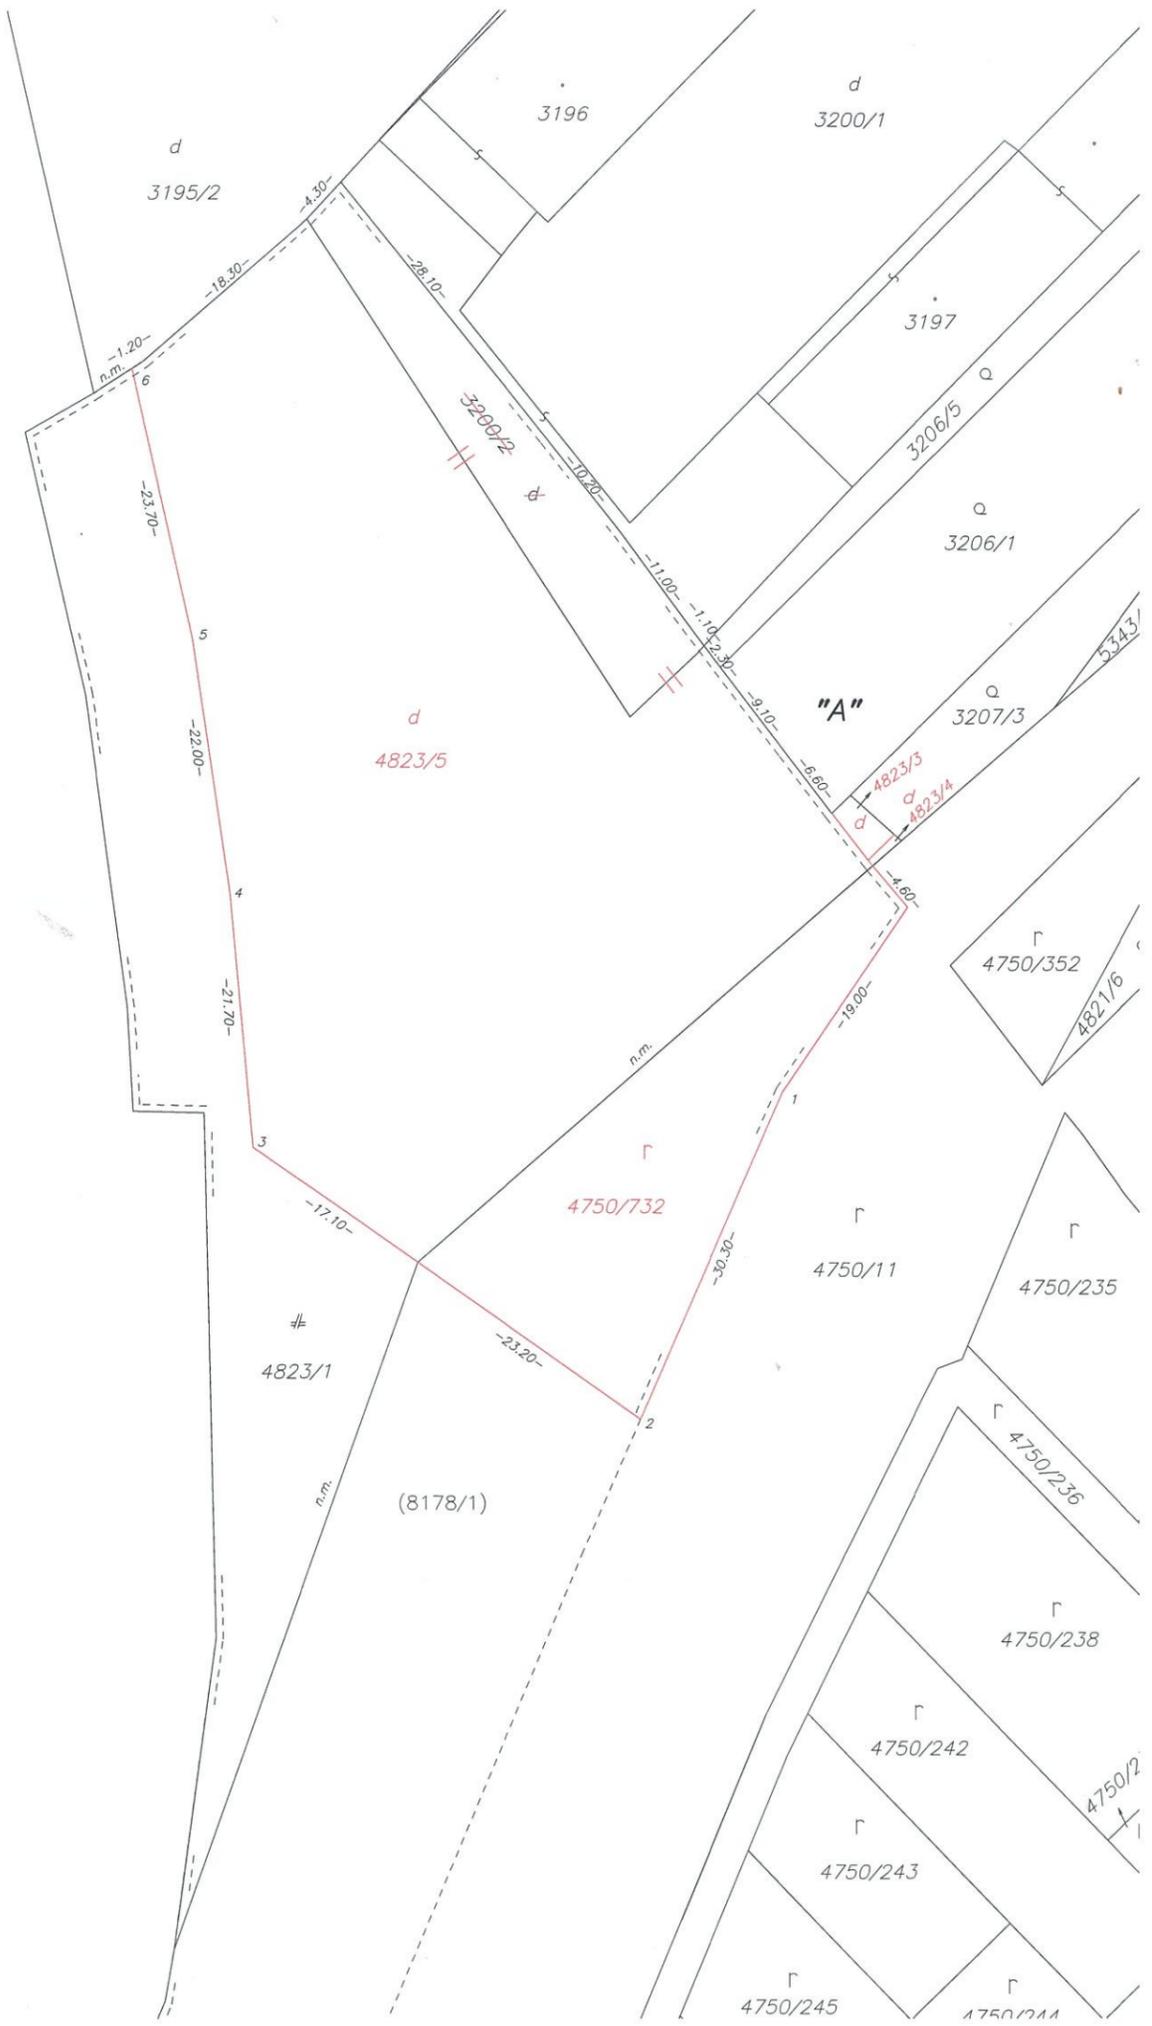

VÝKAZ VÝMER															
Doterajší stav					Zmeny					Nový stav					
Číslo			Výmera		Druh pozemku	Diel číslo	k parcele číslo	m ²	od parcely číslo	m ²	Číslo parcely	Výmera		Druh pozemku	Vlastník (iná opráv.osoba) adresa, (sídlo)
pzkn. vložky	listu vlastn.	parcely	ha	m ²								ha	m ²		
PK	LV	PK KN-E KN-C													
	6438	8178/1		7977	t.t.p.						(8178/1)	4215	t.t.p.)	Mesto Michalovce, Nám. Osloboditeľov 30, 071 01	
											4750/732	632	orná p. 1	EDSTREX s.r.o., Pri Mlyne 1432/3, 071 01 Michalovce	
											4823/5	3130	zast.pl. 18	detto	
Spolu				7977								7977			
Stav podľa registra C KN															
		3200/2		325	zast.pl.						3200/2		zaniká		
		4750/11	2	0288	orná p.						4750/11	1	9656	orná p. 1	doterajší
		4823/1		3994	zast.pl.						4750/732	632	orná p. 1	ako v stave právnom	
											4823/1	1173	zast.pl. 22	doterajší	
											4823/3	14	zast.pl. 99	doterajší	
											4823/4	2	zast.pl. 99	doterajší	
											4823/5	3130	zast.pl. 18	ako v stave právnom	
Spolu			2	4607								2	4607		

Legenda: kód spôsobu využívania 1 – Pozemok využívaný pre rastlinnú výrobu, na ktorom sa pestujú obilniny, okopaniny, krmoviny, technické plodiny, zelenina a iné poľnohospodárske plodiny alebo pozemok dočasne nevyužívaný pre rastlinnú výrobu
18 – Pozemok, na ktorom je dvor
22 – Pozemok, na ktorom je postavená inžinierska stavba – cestná, miestna a účelová komunikácia, lesná cesta, poľná cesta, chodník, nekruté parkovisko a ich súčasti
99 – Pozemok využívaný podľa druhu pozemku

Vyhoviteľ : GEOSPOL MICHALOVCE s.r.o. Štefanikova 4 071 01 Michalovce IČO : 48166944 email: geospolmichalovce@gmail.com		Kraj: Košický Kat. územie: Michalovce		Okres: Michalovce Číslo plánu: 48166944-71/2025		Obec: Michalovce Mappový list č.: VKM					
Dňa: 20.11.2025 Miesto: Ing. Matúš Lazur Nové hranice boli v prírode označené drev. kolíkmi Záznam podrobného merania (merací skýty) č.: 6997				Dňa: 20.11.2025 Miesto: Ing. Robert Volčanský Náležitostami a presnosťou zodpovedajú predpisom				Dňa: 10.12.2025 Miesto: Ing. Lenka Števorová Úradne overené podľa § 9 zložka NR SR č.215/1995 Z.z. o geodézii a kartografii			
Vyhoviteľ:				Autorizačne overil:				Úradne overil:			
GEOMETRICKÝ PLÁN na oddelenie a určenie vlastnických prív k pozemkom C KN p.č. 4750/732 a 4823/5											

Geometrický plán je podkladom na práve úkony, keď údaje doterajšieho stavu výkazu výmer sú zhodné s údajmi platných výpisov z katastra nehnuteľností