


| VÝKAZ VÝMER    |    |               |    |          |              |      |                 |                |                  |                |               |                |                |              |  |
|----------------|----|---------------|----|----------|--------------|------|-----------------|----------------|------------------|----------------|---------------|----------------|----------------|--------------|--|
| Doterajší stav |    |               |    |          | Zmeny        |      |                 |                |                  | Nový stav      |               |                |                |              |  |
| PK vložky      |    | Číslo parcely |    | Výmera   | Druh pozemku | Diel | k parcele číslo | m <sup>2</sup> | od parcely číslo | m <sup>2</sup> | Číslo parcely | Výmera         |                | Druh pozemku | Vlastník, (iná opráv. osoba) adresa, (sídlo) |
| LV             | PK | KN            | ha |          |              |      |                 |                |                  |                |               | m <sup>2</sup> | ha             |              |  |
| 5157           |    | 5370/2        | 65 | zast.pl. |              |      |                 |                |                  |                | 5370/2        | 50             | zast.pl.<br>22 | Doterajší    |  |
|                |    |               |    |          |              |      |                 |                |                  |                | 5370/6        | 15             | zast.pl.<br>22 | detto        |  |
| Spolu:         |    |               |    | 65       |              |      |                 |                |                  |                |               | 65             |                |              |  |

Legenda: kód spôsobu využitia 22 Pozemok, na ktorom je postavená inžinierska stavba – cestná, miestna a účelová komunikácia, lesná cesta, poľná cesta, ...

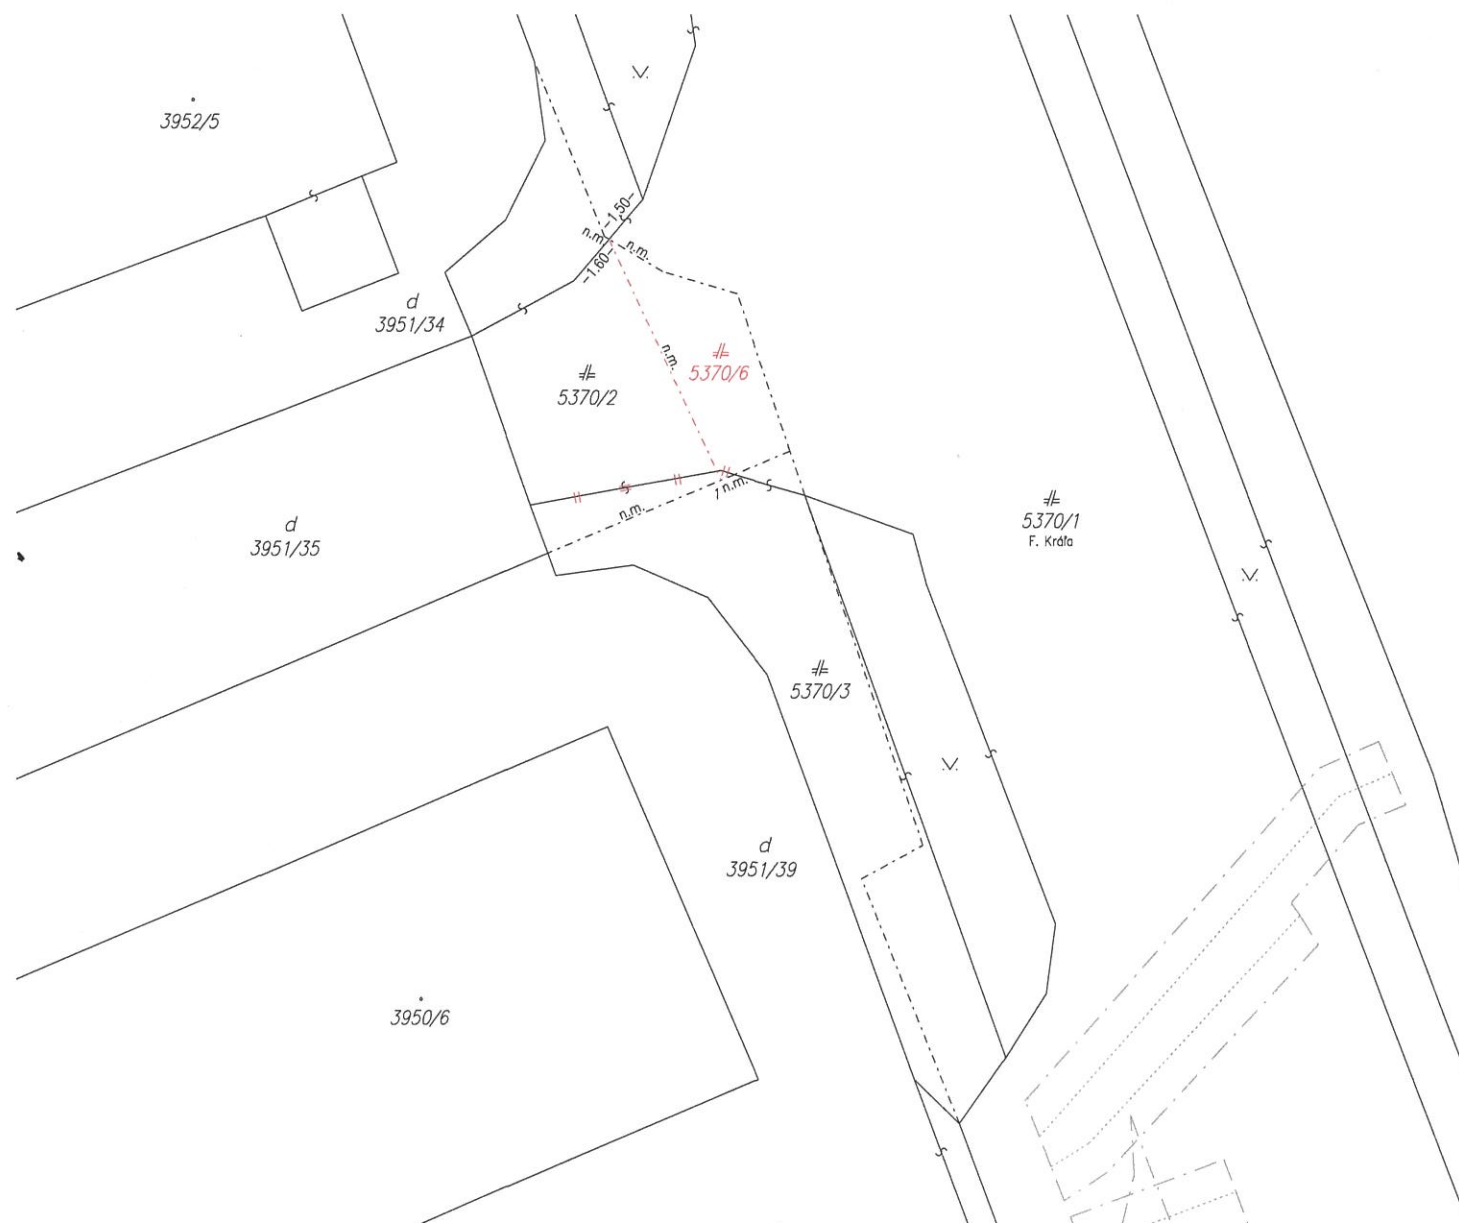

Geometrický plán je podkladom na právne úkony, keď údaje doterajšieho stavu výkazu výmer sú zhodné s údajmi platných výpisov z katastra nehnuteľností

|   |                                |  |                                       |  |
|---|--------------------------------|--|---------------------------------------|--|
| Vyhoviteľ<br><b>Ing. Jozef Badida</b><br>Trnava pri Laborci 207<br>Vinné<br>072 31<br>IČO: 14328810 |                                | Kraj<br><b>Košický</b>                           | Okres<br><b>Michalovce</b>            | Obec<br><b>MICHALOVCE</b>  |
|   |                                | Kat. územie<br><b>Michalovce</b>                 | Číslo plánu<br><b>14328810-4/2024</b> | Mapový list č.<br><b>Michalovce 5-9/14</b>                                       |
|   |                                | <b>GEOMETRICKÝ PLÁN</b> na oddelenie p.č.5370/6. |                                       |  |
| Vyhoviteľ   |                                | Autorizačne overil                               |                                       | Úradne overil<br>Meno: <b>Ing. Lenka Šýkorová</b>                                |
| Dňa: <b>11.01.2024</b>  | Meno: <b>Ing. Jozef Badida</b> | Dňa: <b>11.01.2024</b>                           | Meno: <b>Ing. Jozef Badida</b>        | Dňa: <b>02-02-2024</b> Číslo: <b>02-02-2024-41/24</b>                            |
| Nové hranice boli v prírode označené<br><b>neboli stabilizované</b>                                 |                                | Náležitostami a presnosťou zodpovedá prepisom    |                                       | Úradne overené podľa § 9 zákona NR SR č. 215/1995 Z.z. o geodézii a kartografii. |
| Záznam podrobného merania (meračský náčrt) č.<br><b>6732</b>  |                                |  |                                       |  |
| Súradnice bodov označených číslami a ostatné meračské údaje sú uložené vo všeobecnej dokumentácii   |                                |  |                                       |  |