
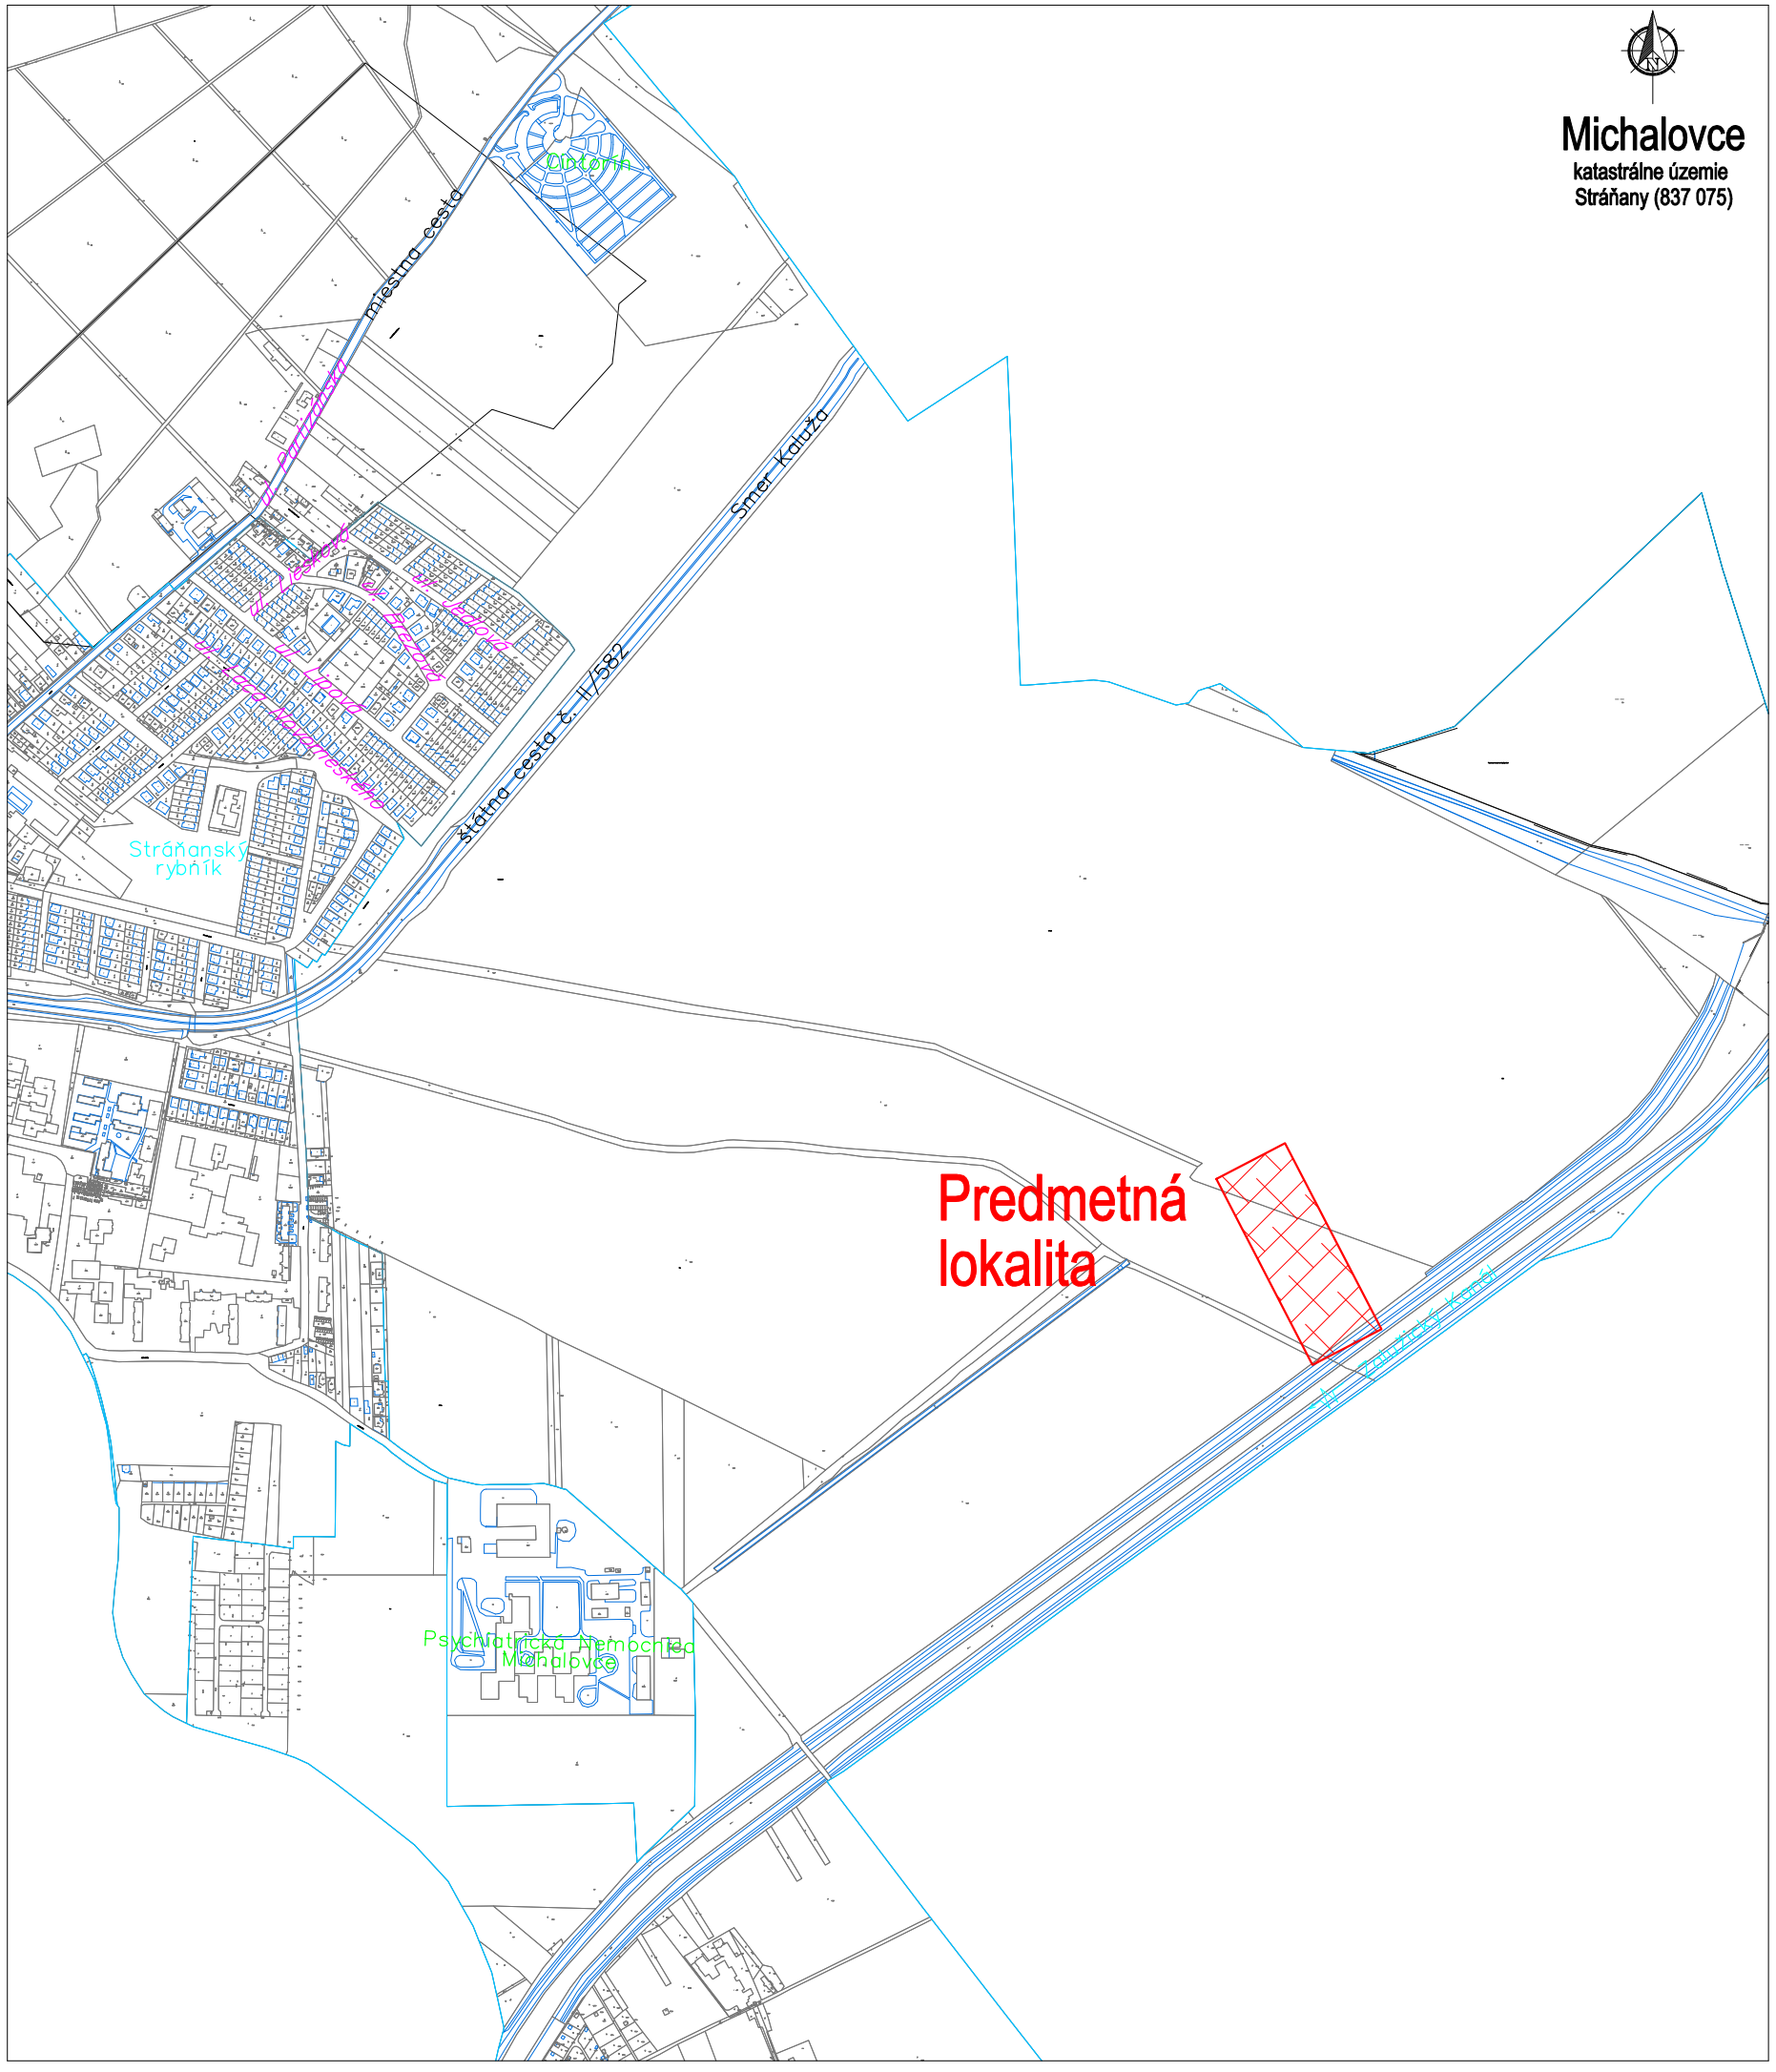


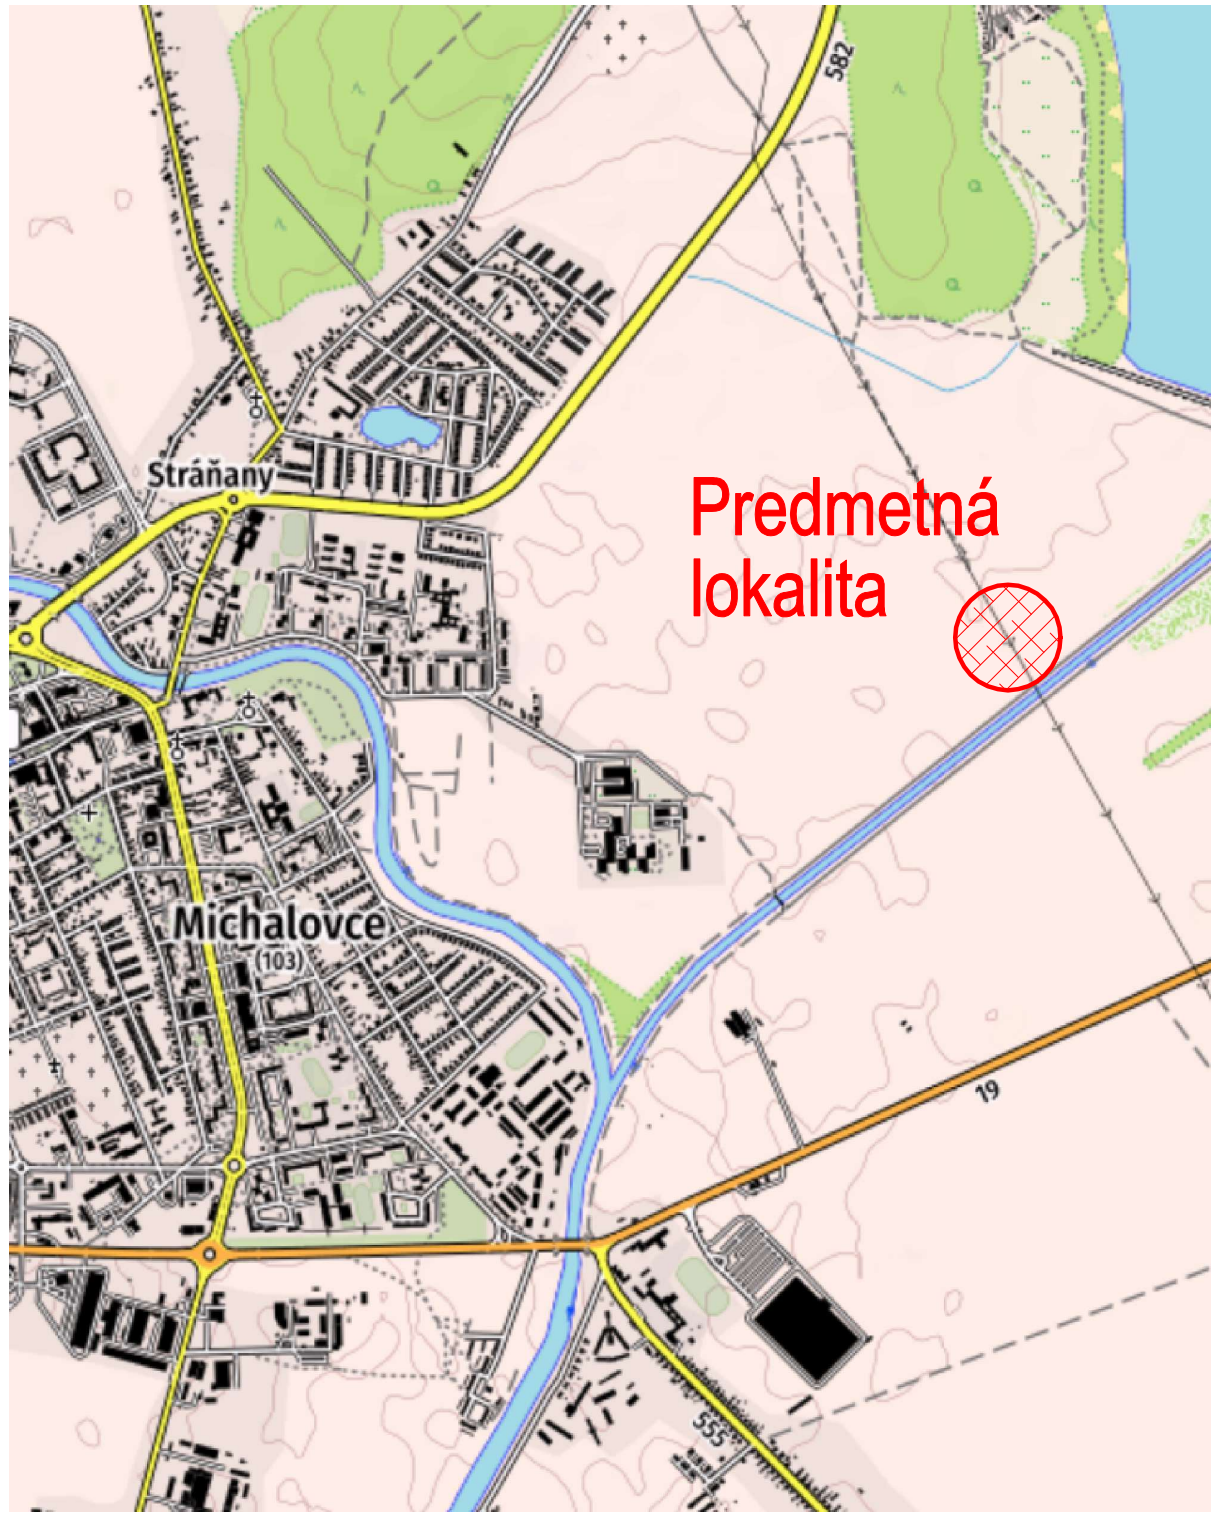

Č. sady

UPOZORNENIE :

Na projekt sa vzťahuje autorsko-právna ochrana v zmysle zákona č. 618/2003 Z.z. (Autorský zákon), v znení zákona č. 84/2007 Z.z. a preto má autor diela autorské právo na predmetné projektové dielo a to je neprevoditeľné a časovo obmedzené. Autor diela má aj výhradné právo udeľovať súhlas na prípadné prenechanie diela na využívanie tretím osobám, resp. na použitie diela alebo jeho časti na vytvorenie nového diela. Pod použitím projektového diela sa rozumie jeho zhmotnenie vo forme projektovej dokumentácie a právo autora nemožno zmluvne obmedziť ani vylúčiť.

Hl. inžinier projektu	Zodpovedný projektant:	Vypracoval:
Ing. KANDALA	Ing. KANDALA	Ing. SARAKA
Investor:	VÝCHODOSLOVENSKÁ DISTRIBUČNÁ, a.s.	
Adresa:	MLYNSKÁ 31, 042 91 KOŠICE	

EL PRO KAN
Adresa: M. R. Štefánika 212/181
093 01 VRANOV n/T
E-mail: elprokan@elprokan.sk
Web: www.elprokan.sk

Názov stavby :
Výmena stožiara VN228/515_A51

Objekt : SO 01 - Silnoprúdové elektrické rozvody

Obsah : Situácia širších vzťahov

Archív. č.:	IP13158/2026
Formát:	2xA4
Dátum:	09/2026
Stupeň PD:	DRS
Číslo zák.:	IP13158
Mierka: 1 : 10 000	Č. výkr.: 01