



2. Vyhodnotenie obchodnej verejnej súťaže na odpredaj časti pozemku dvora nachádzajúceho sa na Ul. partizánskej v Michalovciach.

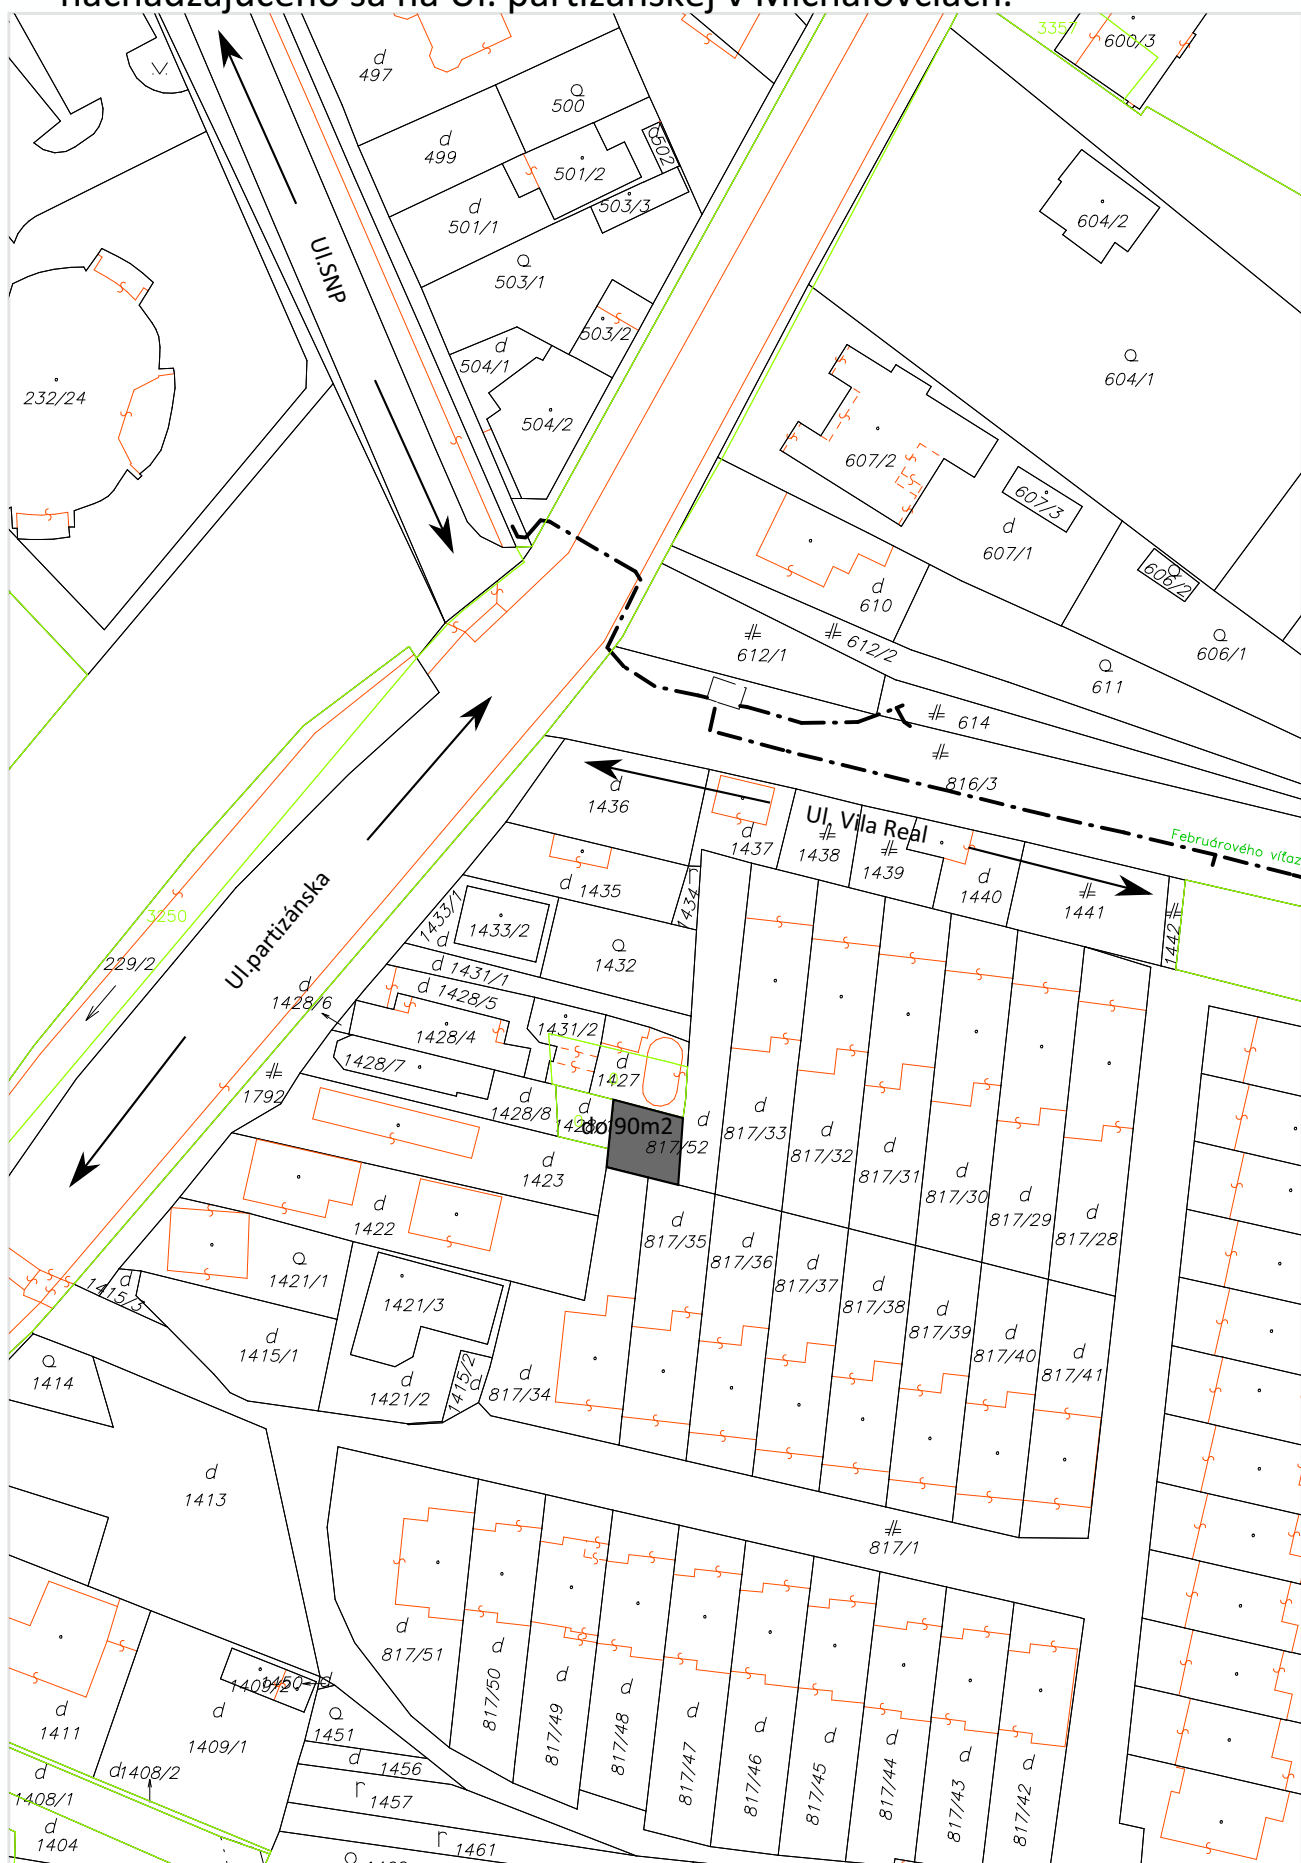


4. Odpredaj pozemkov na Ul. P.O.Hviezdoslava súp.č.706 v Michalovciach, zastavaných stavbou bytového domu a prísluších pozemkov.

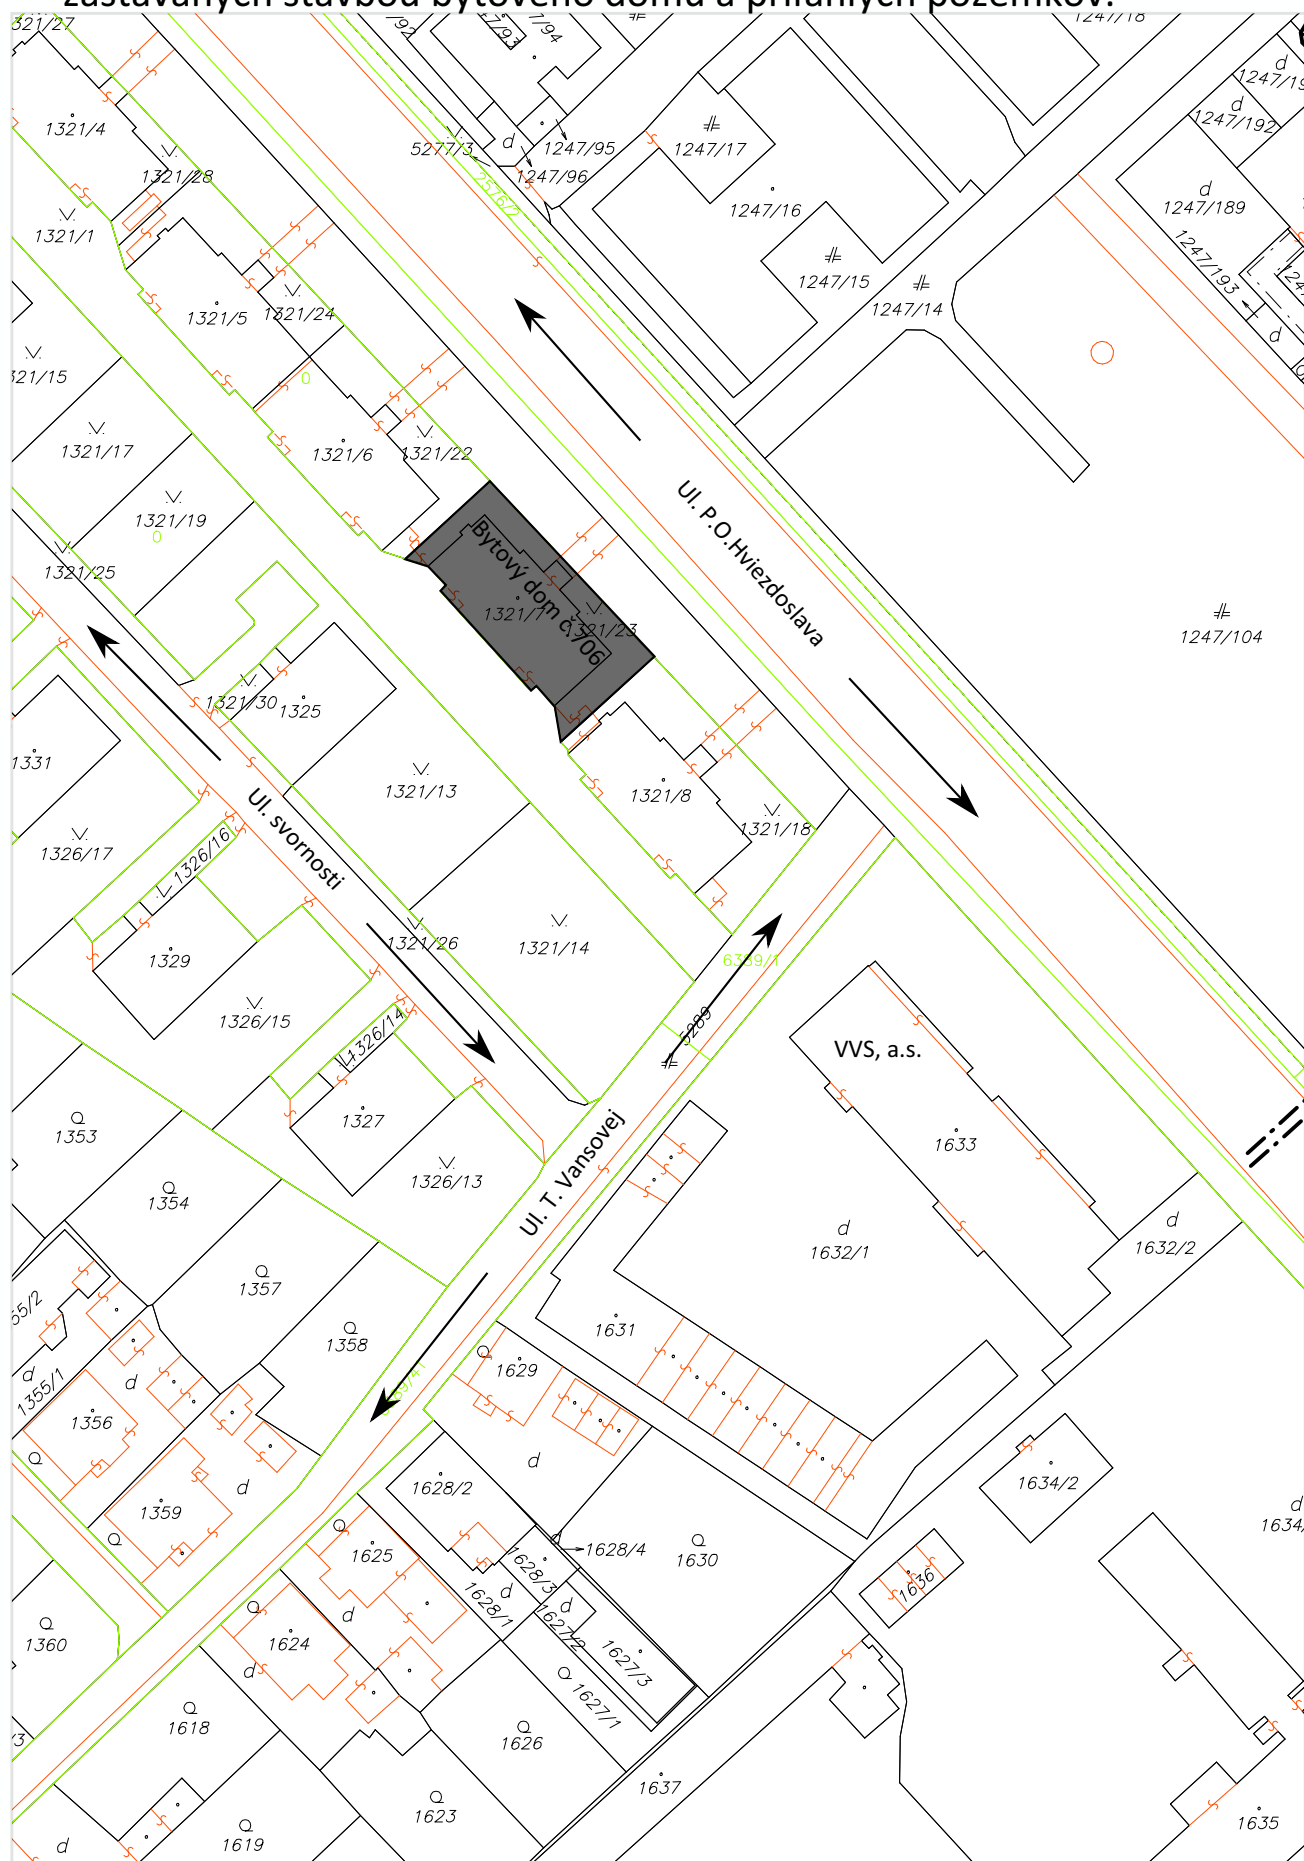


5. Schválenie formy a podmienok predaja časti pozemku nachádzajúceho sa na Ul. Martina Kukučina v Michalovciach.




6. Schválenie formy a podmienok predaja časti pozemku nachádzajúceho sa na Ul. Fr. Kráľa v Michalovciach.

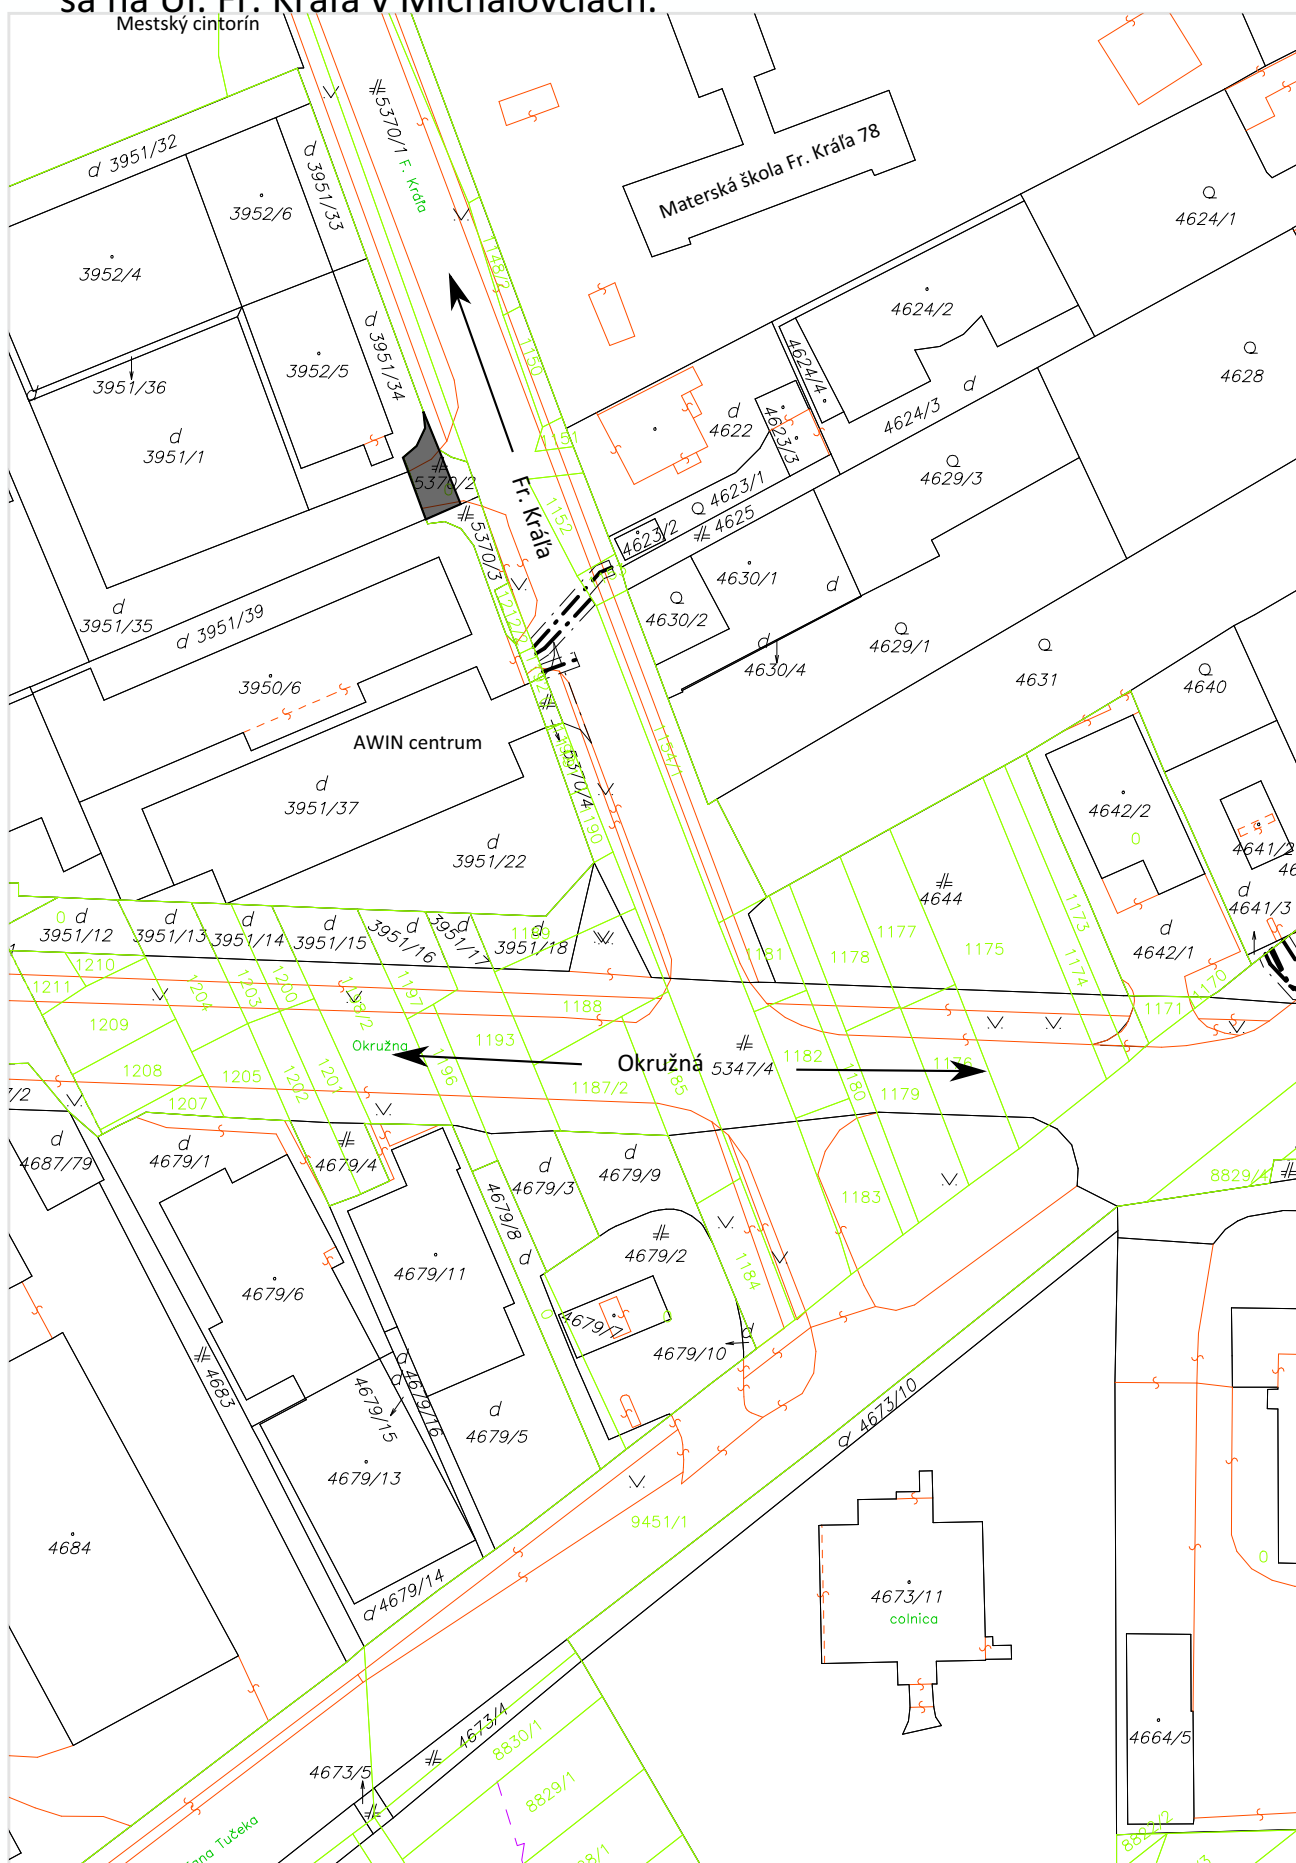


7. Schválenie formy a podmienok predaja pozemku nachádzajúceho sa na Ul. Štefana Fidlíka v Michalovciach.

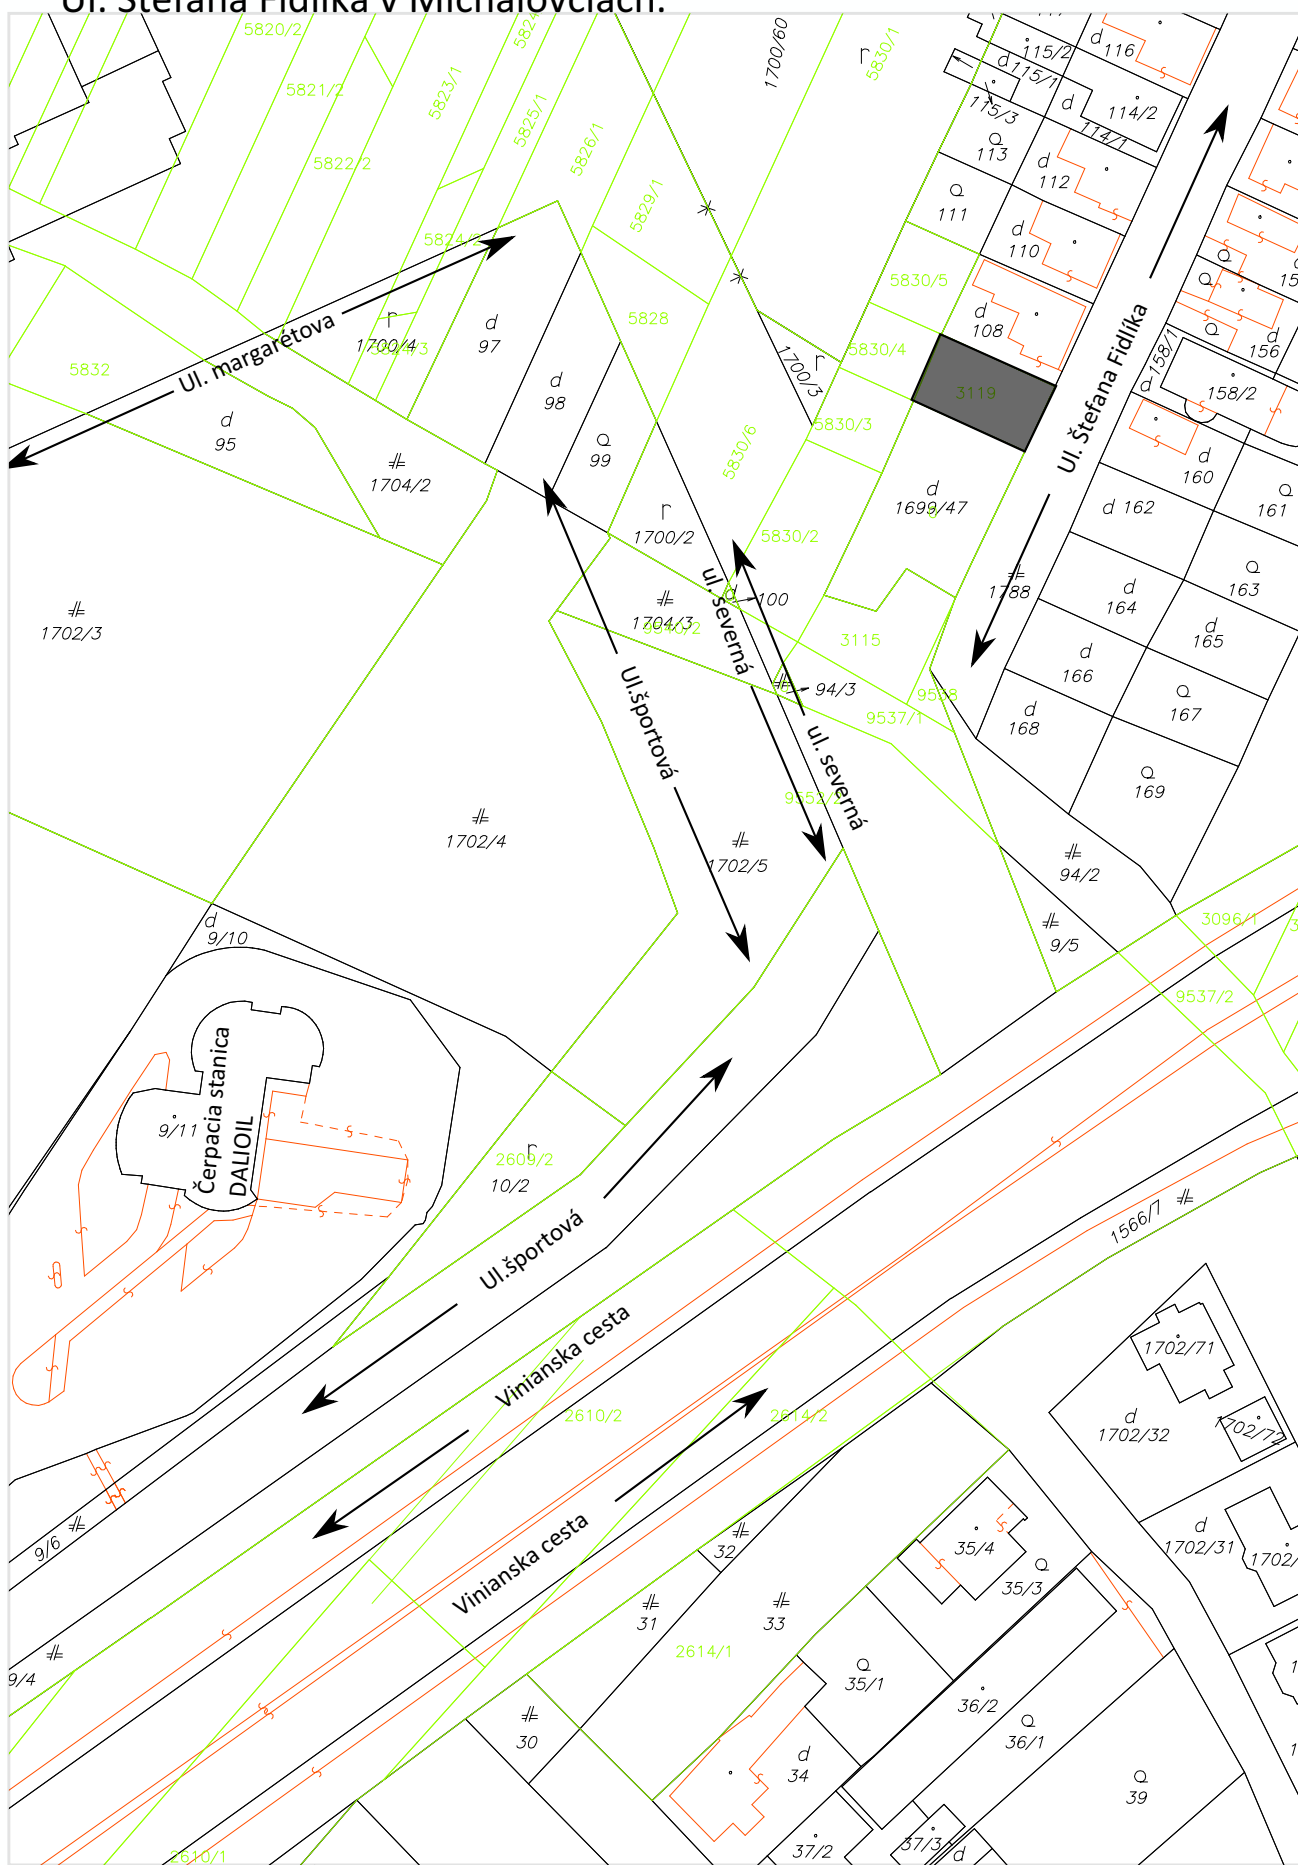

8. Nadobudnutie nehnuteľného majetku pre Mesto Michalovce na
Ul.humenskej od Slovenskej republiky - Slovenskej správy ciest.
(pozemky v celosti)

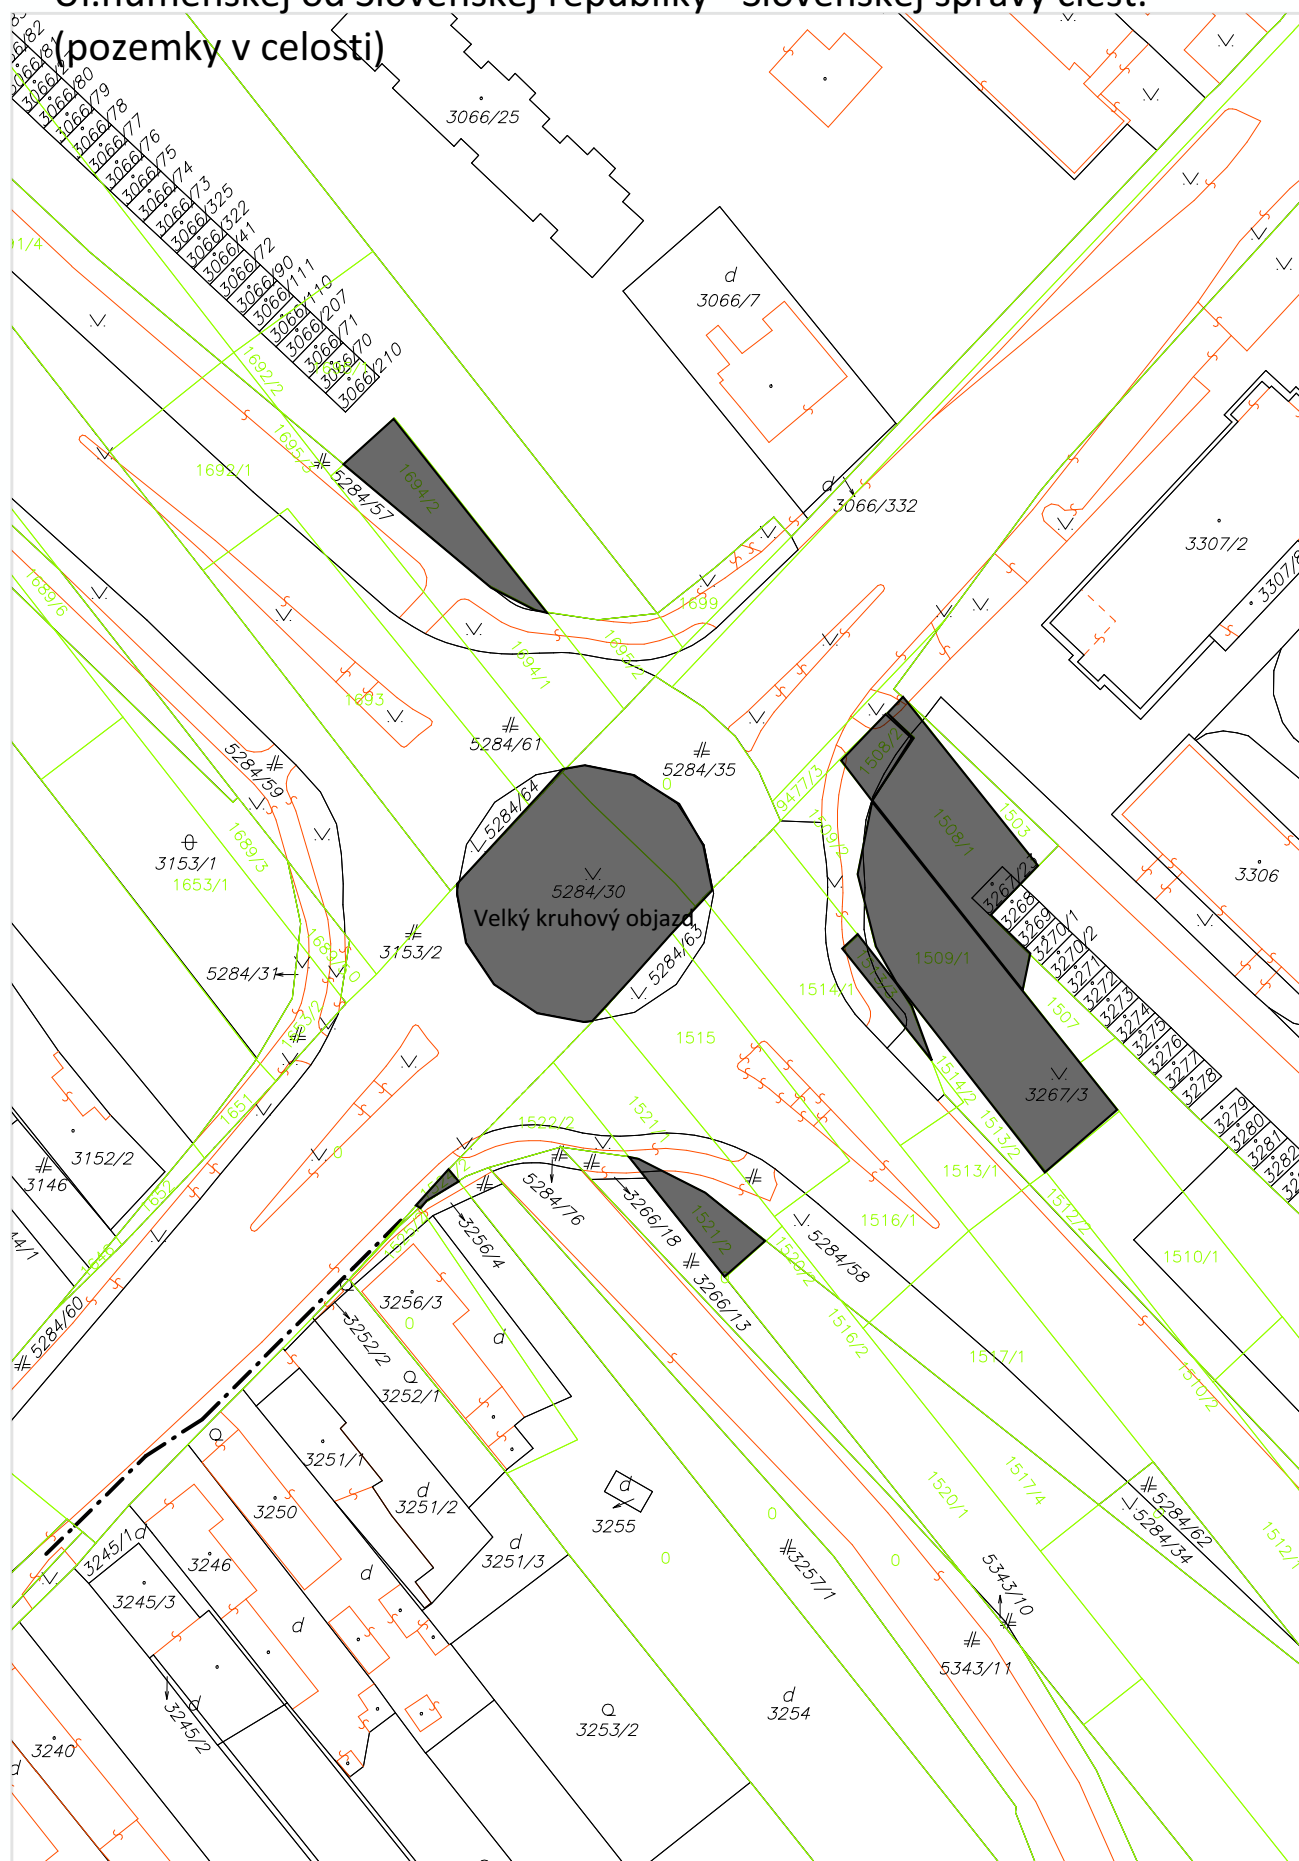

8. Nadobudnutie nehnuteľného majetku pre Mesto Michalovce na
Ul.humenskej od Slovenskej republiky - Slovenskej správy ciest.
(časti pozemkov podľa geometrického plánu)

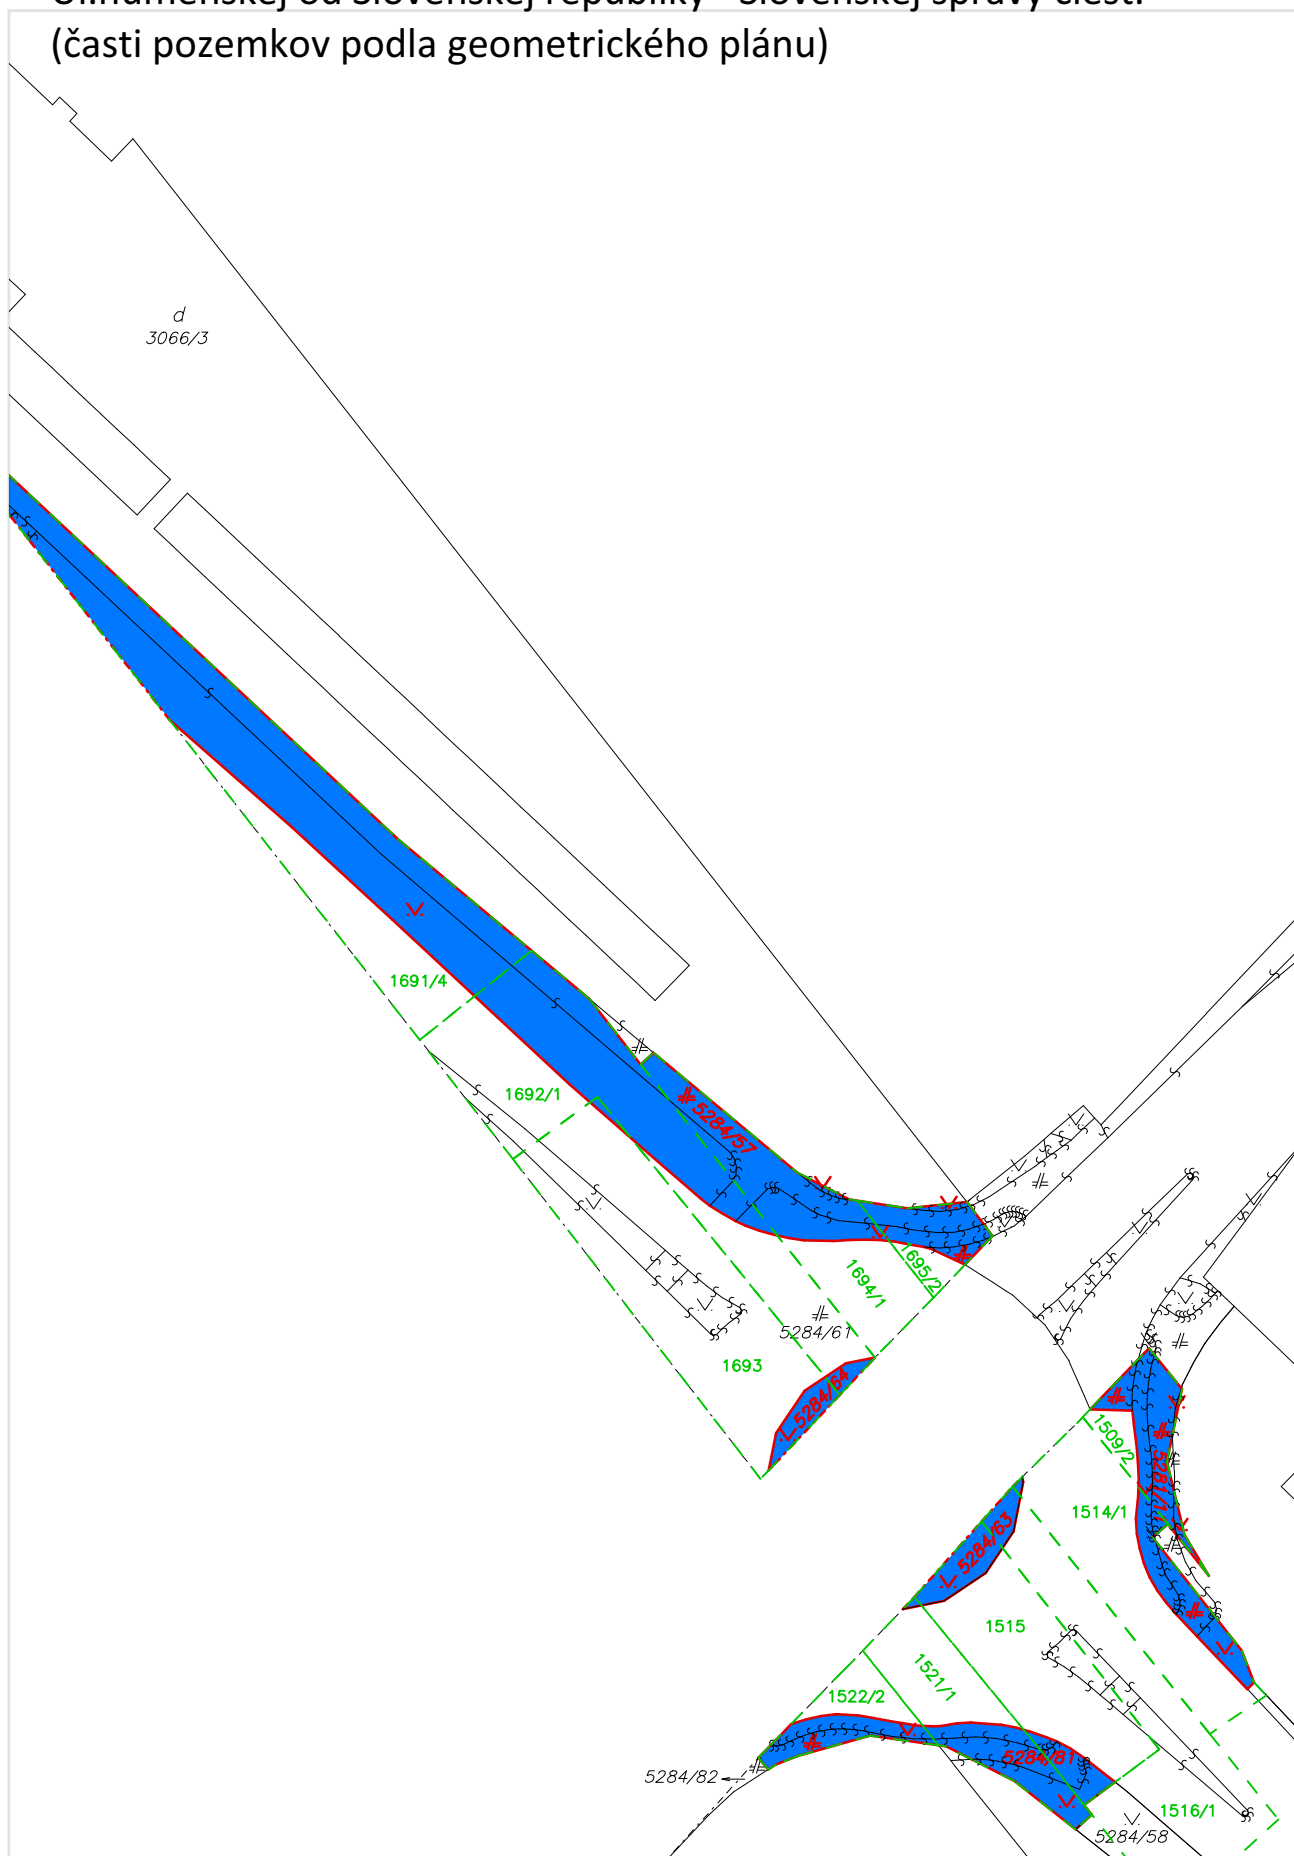

9A. Predaj pozemku zastavaného stavbou garáže a podielov pozemku medzigarážových priestorov - lokalita Okružná-Zekon.

