




1. Vyhodnotenie obchodnej verejnej súťaže na odpredaj časti pozemku nachádzajúceho sa na Ul. vrbovskej v Michalovciach.

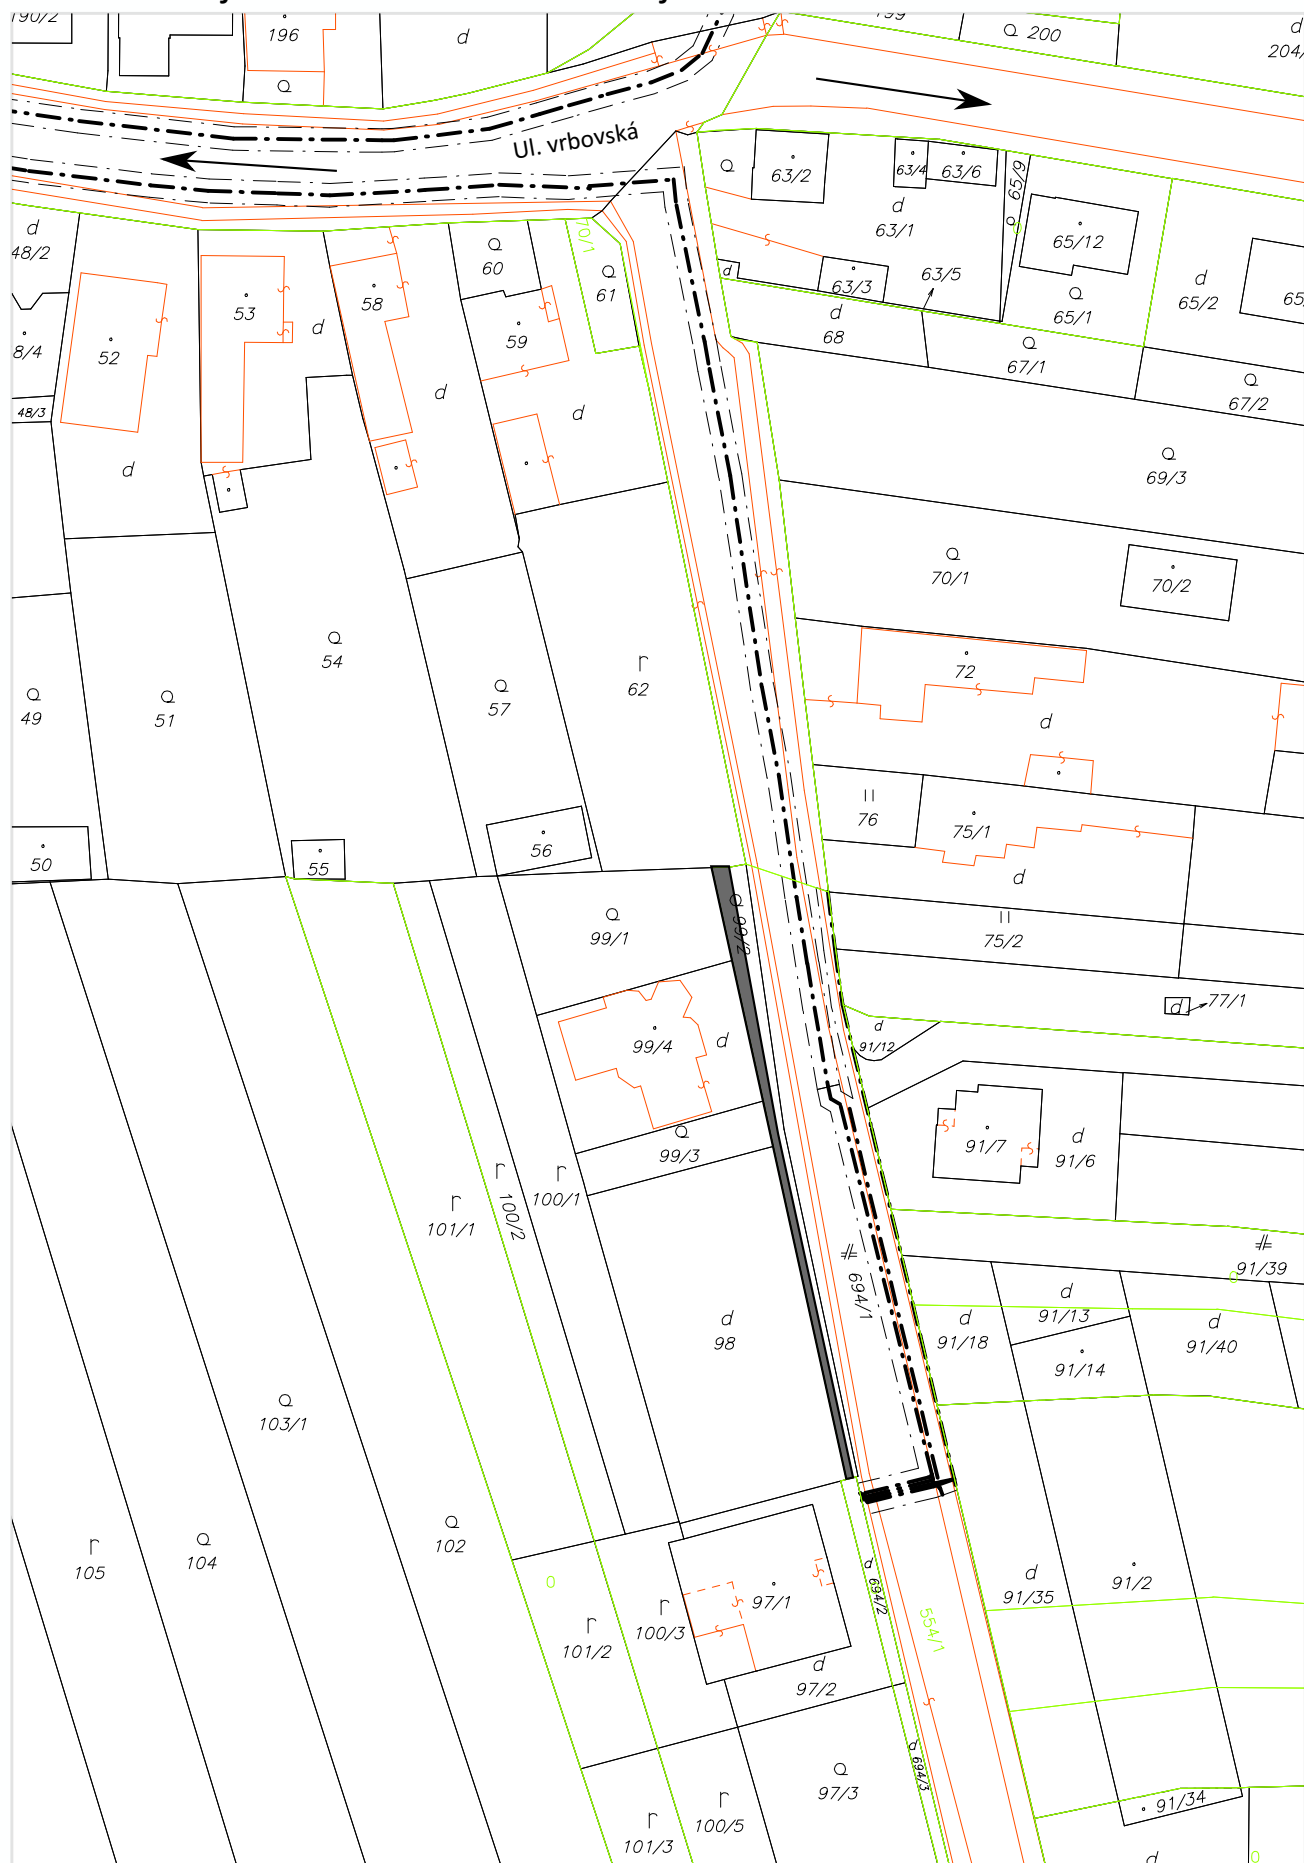


2. Vyhodnotenie obchodnej verejnej súťaže na odpredaj pozemku na výstavbu garáže nachádzajúceho sa na Ul. Ľ. Kukorelliho v Michalovciach.

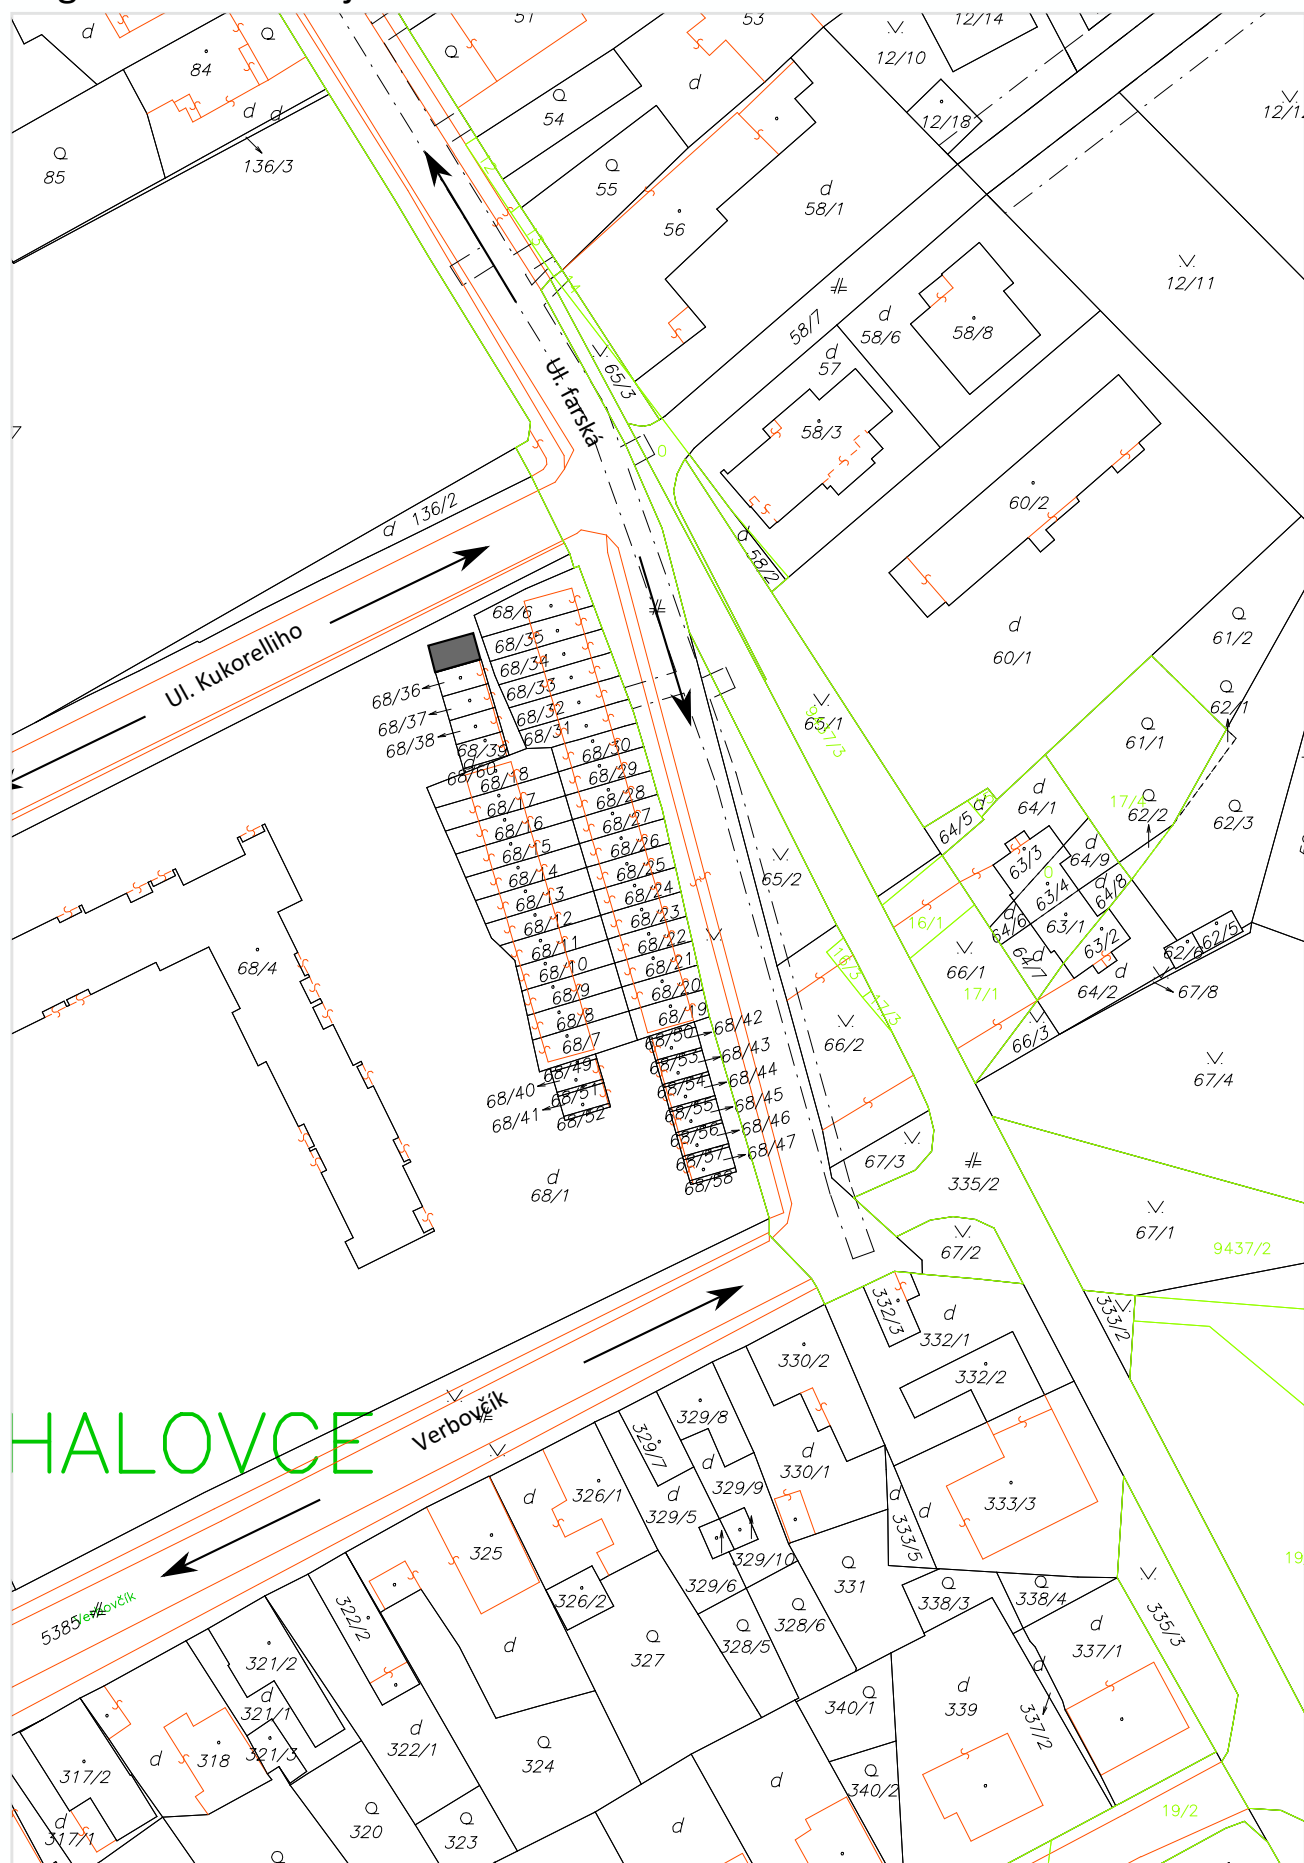

3. Odpredaj pozemkov na Ul. svornosti súp.č.2630 v Michalovciach, zastavaných stavbou bytového domu a príslahých pozemkov.

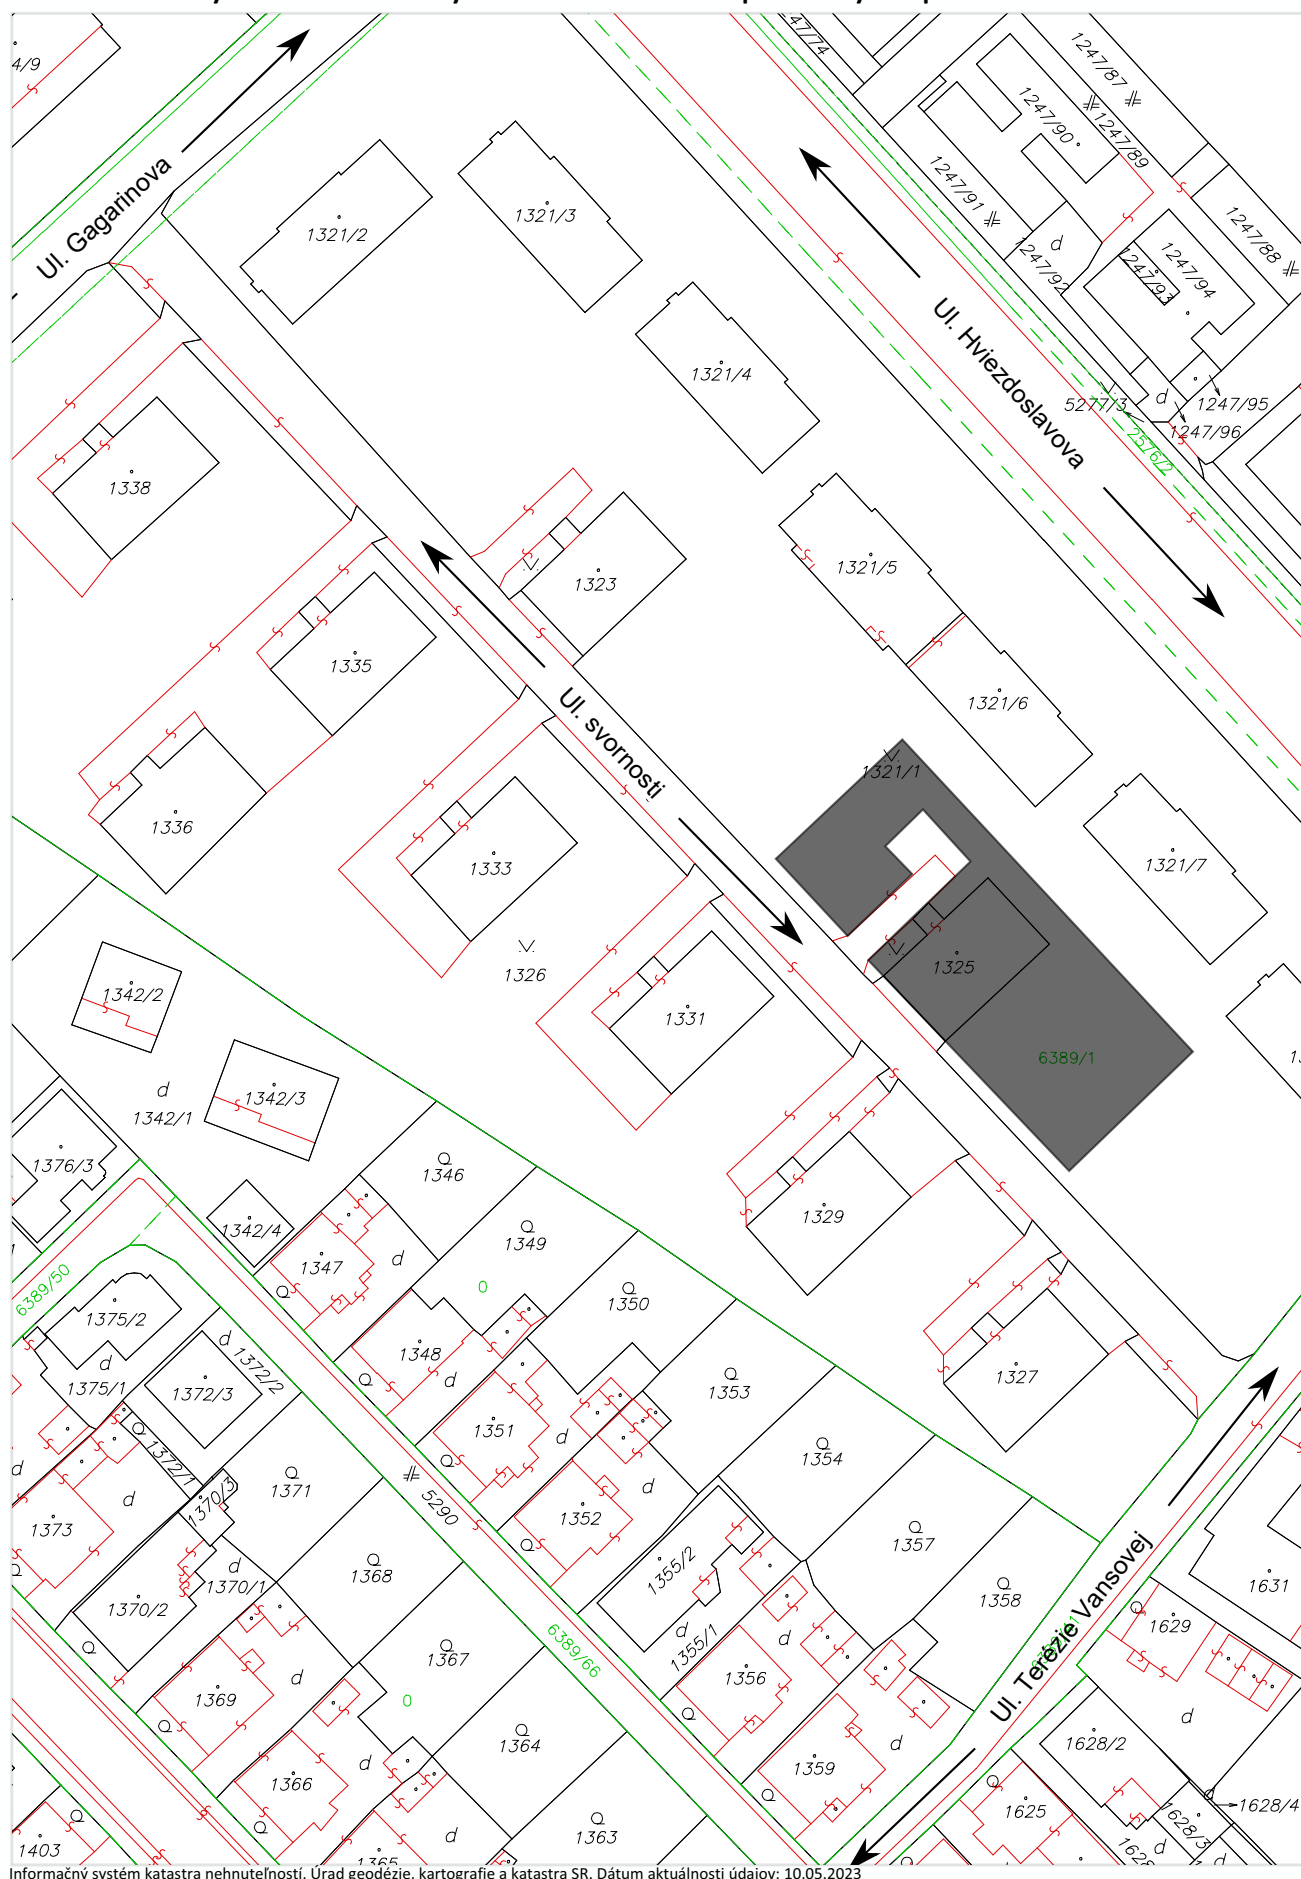

4. Odpredaj pozemkov nachádzajúcich sa na Ul. M. Rázusa a Ul. prof. Hlaváča v Michalovciach pre Cirkevný zbor Evanjelickej cirkvi augsburgského vyznania na Slovensku Michalovce.

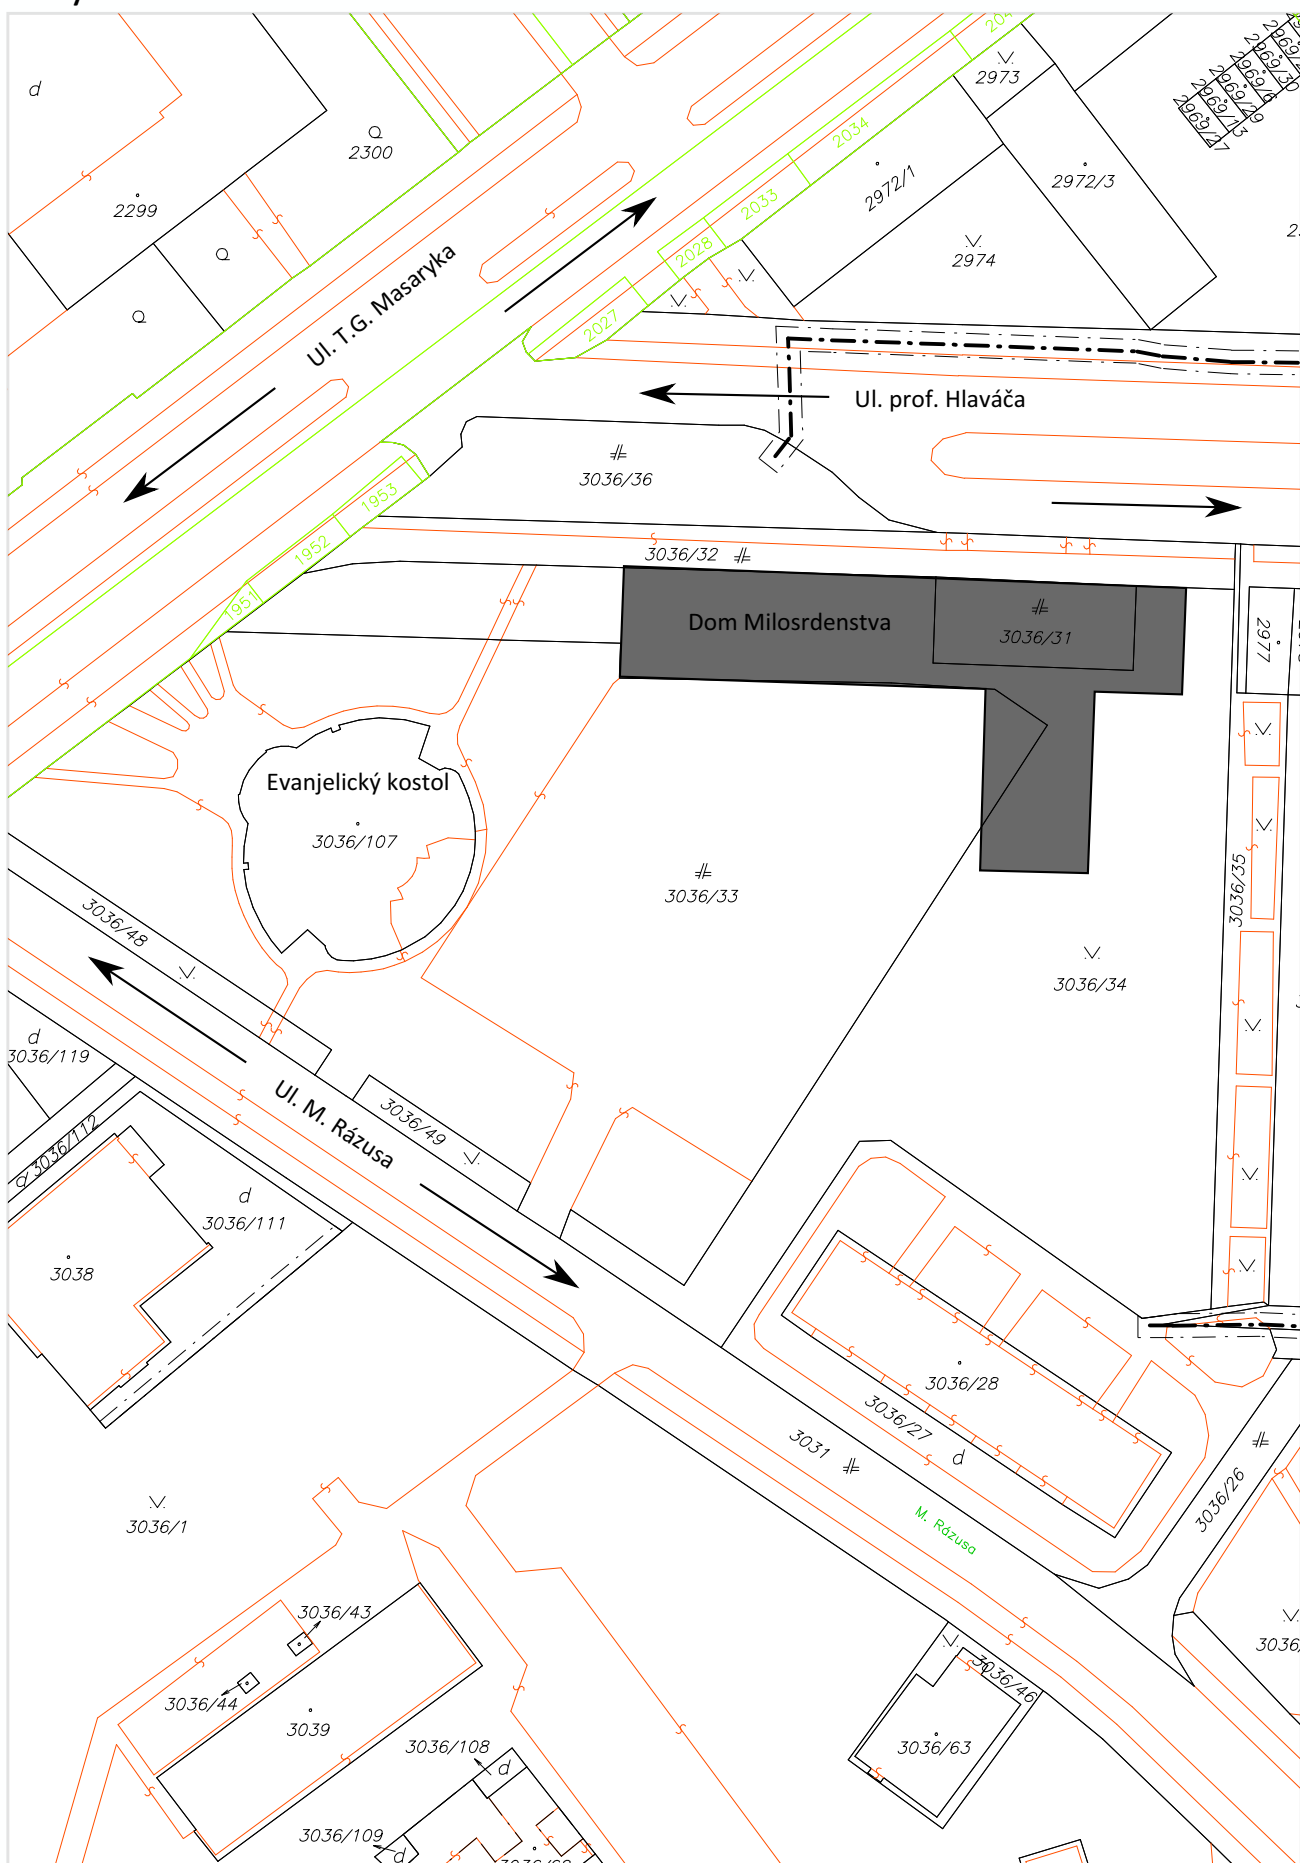

5. Schválenie formy a podmienok predaja časti pozemku na Ul. višňovej v Michalovciach.



6. Predaj pozemku zastavaného stavbou garáže.

