
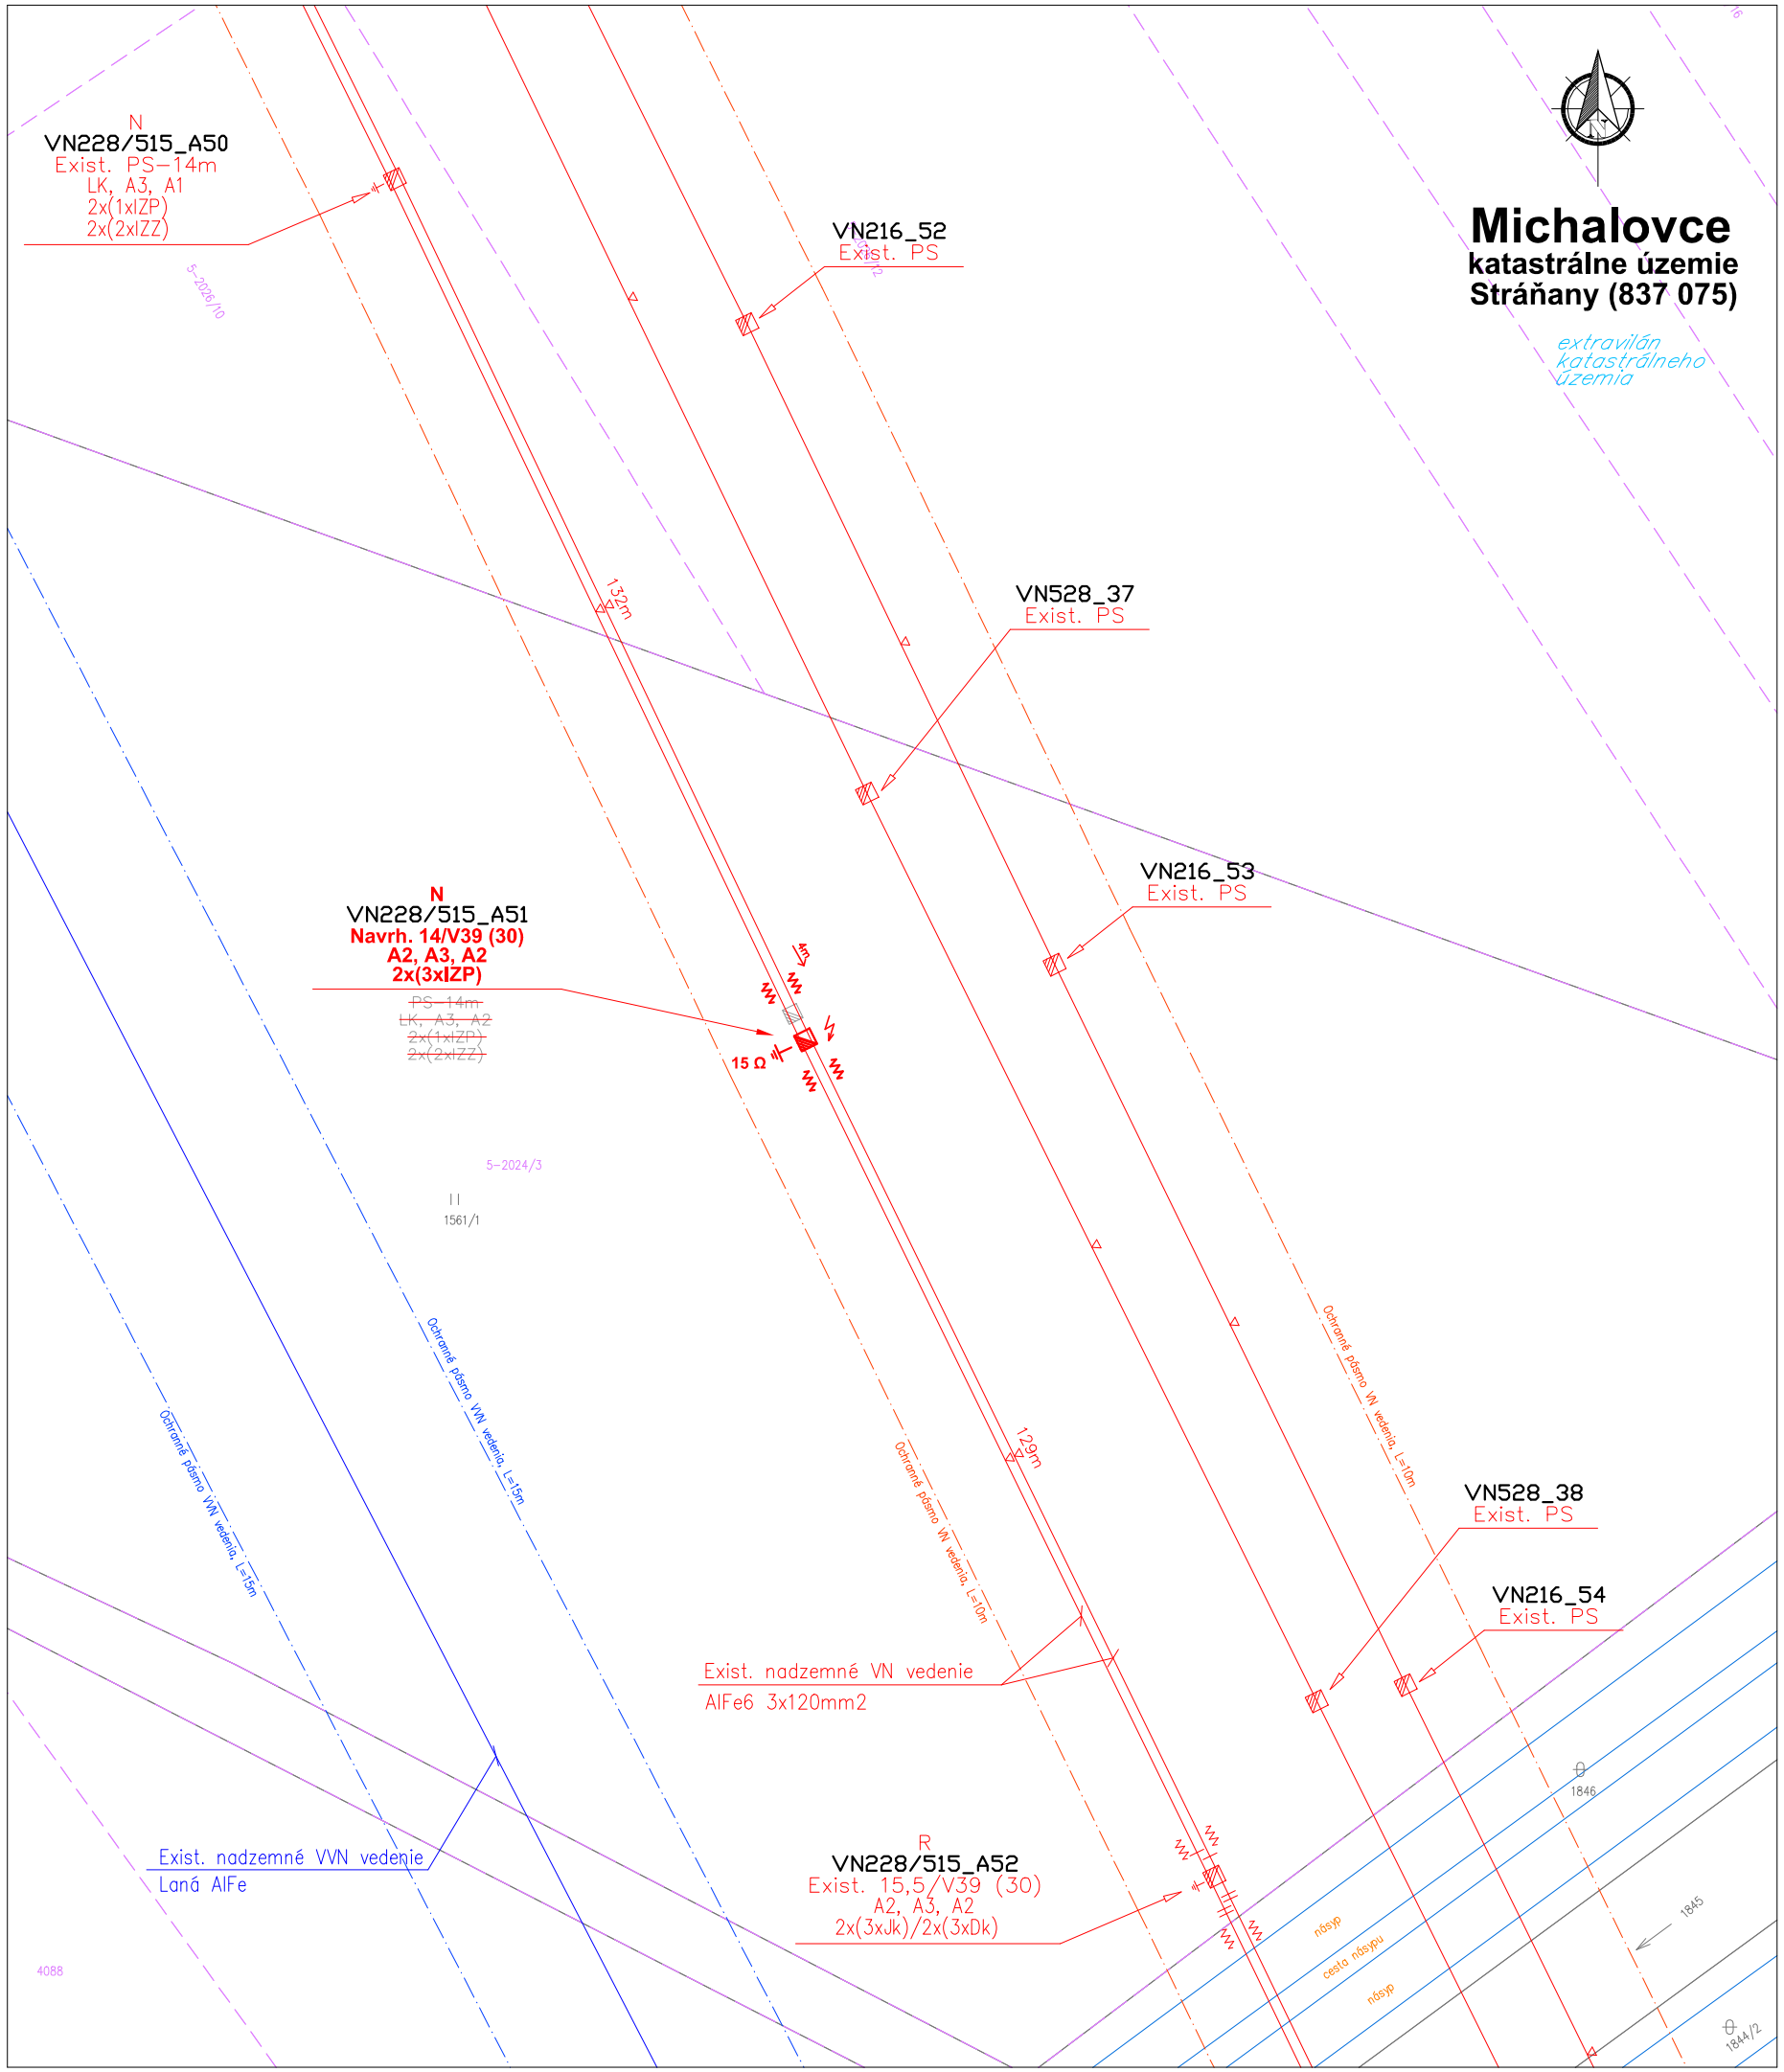


Legenda - VN,NN vedenie:

- exist. nadzemné VVN vedenie
- exist. ochranné pásmo VVN vedenia
- exist. nadzemné VN vedenie
- exist. ochranné pásmo VN vedenia
- exist. priehradový stožiar - VVN
- exist. priehradový stožiar - VN
- navrh. priehradový stožiar - VN
- exist. priehradový stožiar - na demontáž
- navrh. výstražná tabuľka
- exist. uzemnenie - VN
- navrh. uzemnenie - VN
- exist. tlmič vibrácií - VN
- navrh. tlmič vibrácií - VN
- 445 - mapa KN-C
- 2319 - mapa KN-E

Dispečerská VN schéma

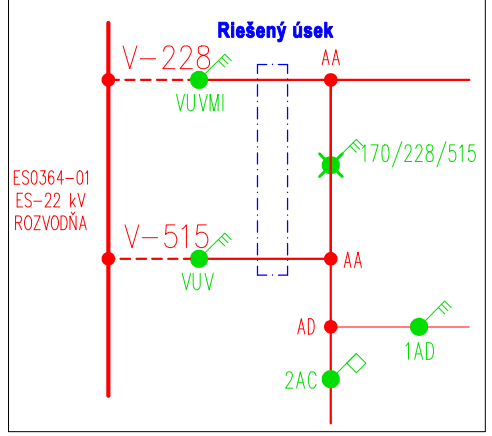

Legenda stožiarov:

R - rohový stožiar
N - nosný stožiar

ČLENENIE STAVBY NA PS A SO

SO 01 - Silnoprúdové elektrické rozvody
- **Úsek 01 - Úprava VN vedenia - montáž**
- **Úsek 02 - Úprava VN vedenia - demontáž**

INŽINIERSKE SIETE UVEDENÉ VO VÝKRESE MAJÚ IBA INFORMATÍVNY CHARAKTER!
PRED REALIZOVANÍM VÝKOPOVÝCH PRÁC JE POTREBNÉ VYTÝČIŤ VŠETKY INŽINIERSKE SIETE AJ NA VÝKRESE NEZAKRESLENÉ A ODSONDOVANÍM URČIŤ ICH PRESNÚ POLOHU A HĹBKU!
PRED REALIZOVANÍM VÝKOPOVÝCH PRÁC JE POTREBNÉ VYTÝČIŤ HRANICE POZEMKOV!
PRI NEBEZPEČNÝCH SÚBEHOCH A KRIŽOVANIACH INŽINIERSKYCH SIETÍ JE POTREBNÉ VÝKOPOVÉ PRÁCE REALIZOVAŤ RUČNE!
KLADENIE NAVRHOVANÝCH VEDENÍ REALIZOVAŤ V ZMYSLE STN 73 6005:2025 A STN 33 2000-5-52:2012!

ROZVODNÁ SIEŤ : VN : 3 str. 50 Hz, 22 000 V / sieť s rezonančne uzemneným neutrálnym bodom STN EN 50 522:2023 čl.3.9
OCHRANA PRED DOTYKOM ŽIVÝCH ČASTÍ nad 1000 V : STN EN IEC 61936-1:2024, PNE 33 2000-1
KRYTOM
ZÁBRANOU
UMIESTNENÍM MIMO DOSAHU
OCHRANA PRED DOTYKOM NEŽIVÝCH ČASTÍ nad 1000 V : STN EN IEC 61936-1:2024, PNE 33 2000-1
ZEMNENÍM
NÁMRAZOVÁ OBLASŤ : I1 - STN EN 50 341-2-23 - PRE VN VEDENIE

Č. sady

UPOZORNENIE :

Na projekt sa vzťahuje autorsko-právna ochrana v zmysle zákona č. 618/2003 Z.z. (Autorský zákon), v znení zákona č. 84/2007 Z.z. a preto má autor diela autorské právo na predmetné projektové dielo a to je neprevoditeľné a časovo obmedzené. Autor diela má aj výhradné právo udeľovať súhlas na prípadné prenechanie diela na využívanie tretím osobám, resp. na použitie diela alebo jeho časti na vytvorenie nového diela. Pod použitím projektového diela sa rozumie jeho zhmotnenie vo forme projektovej dokumentácie a právo autora nemožno zmluvne obmedziť ani vylúčiť.

HI. inžinier projektu	Zodpovedný projektant:	Vypracoval:
Ing. KANDALA	Ing. KANDALA	Ing. SARAKA
Investor:	VÝCHODOSLOVENSKÁ DISTRIBUČNÁ, a.s.	
Adresa:	MLYNSKÁ 31, 042 91 KOŠICE	

EL PRO KAN
Adresa: M. R. Štefánika 212/181
093 01 VRANOV n/T
E-mail: elprokan@elprokan.sk
Web: www.elprokan.sk

Názov stavby : Výmena stožiara VN228/515_A51	
Objekt : SO 01 - Silnoprúdové elektrické rozvody	
Obsah : Situácia	
Archív. č.:	IP13158/2026
Formát:	2xA4
Dátum:	09/2026
Stupeň PD:	DRS
Číslo zák.:	IP13158
Mierka: 1 : 1 000	Č. výkr.: 02