

MESTO MICHALOVCE

Stavebný úrad

Nám. Osloboditeľov 30, 071 01 Michalovce

Číslo: V-2022/56493-Ha
Vybavuje Ing. Viliam Hakoš
Tel.: 056/6864176
E-mail: viliam.hakos@msumi.sk

V Michalovciach 10.2.2023

ÚZEMNÉ ROZHODNUTIE

Mesto Michalovce, ako stavebný úrad príslušný podľa § 117 zákona č. 50/1976 Zb. o územnom plánovaní a stavebnom poriadku (stavebný zákon) v znení neskorších predpisov (ďalej len "stavebný zákon"), v územnom konaní posúdil podľa § 37 stavebného zákona návrh na rozhodnutie o umiestnení stavby, ktorý dňa 7.6.2022 podal

**Orange Slovensko a. s., Metodova 8, 821 08 Bratislava,
ktorého zastupuje M-TEL s. r. o., Južná trieda 74, 040 01 Košice**

(ďalej len "navrhovateľ"), a na základe tohto posúdenia vydáva podľa § 39 a 39a stavebného zákona a § 4 vyhlášky č. 453/2000 Z.z., ktorou sa vykonávajú niektoré ustanovenia stavebného zákona

r o z h o d n u t i e o u m i e s t n e n í s t a v b y

F2BTS 1017KO Michalovce Topoľany

(ďalej len "stavba") na pozemku register "C" parc. č. 103 (Záhrada), register "C" parc. č. 585/1 (Zastavaná plocha a nádvorie), register "C" parc. č. 586/1 (Zastavaná plocha a nádvorie), register "C" parc. č. 586/2 (Zastavaná plocha a nádvorie), register "E" parc. č. 1000/2 (Zastavaná plocha a nádvorie), register "E" parc. č. 6365/8 (Orná pôda), register "E" parc. č. 9385 (Ostatná plocha), register "E" parc. č. 9517 (Orná pôda) v katastrálnom území Topoľany.

Popis stavby:

- Cieľom stavby je napojenie existujúcej základňovej stanice Orange 1017KO Michalovce Topoľany umiestnenej na parcele č. 103 v k. ú Topoľany pri priehradovom stožiaru na optickú sieť.
- Navrhovaná trasa vychádza od nového servisného bodu SP (Service Point) vybudovaného na existujúcej regionálnej trase optického kábla spoločnosti Orange Slovensko a.s.
- Trasa od SP podvrtom prekríži miestnu komunikáciu a pokračuje v zeleni popri ceste až k mestskej časti Topoľany. Trasa podvrtom prekríži miestnu komunikáciu ulicu Topolianska a ďalej pokračuje popred rodinné domy až po rodinný dom č. 15. Trasa ďalej pokračuje poľnou cestou poza záhrady až k stožiaru, kde bude ukončená v novom ODF v existujúcom KSBM kabinete.
- Trasa výkopu je navrhovaná v zeleni, v spevnených plochách, križovanie miestnych komunikácií, vjazdov do domov je navrhované pretláčaním. Po realizácii stavby sa narušené povrchy spevnených plôch upravujú do pôvodného stavu, výkopy v zeleni sa pred konečnou úpravou zhutnia a zatravnia. Trasa je navrhnutá tak, aby sa čo najmenej obmedzili vlastnícke práva k daným pozemkom a nehnuteľnostiam a je navrhnutá v súlade s ostatnými vedeniami inžinierskych sietí podľa STN 73 6005 - Priestorová úprava vedení technického vybavenia.
- Do výkopu sa uloží jedna HDPE rúra priemeru 40mm s predinštalovanými siedmimi mikrotrubičkami 10/8mm a dve rezervné HDPE rúry s priemerom 40mm. Vzďialenosť prípojky je cca 1250m. Následne sa v servisnom bode SP vzájomne prepoja mikrotrubičky existujúcej trasy s trubičkami v navrhovanej trase. Pre napojenie základňovej stanice sa do jednej trubičky v HDPE rúre zafúkne 24 vlákňový optický minikábel, od existujúcej optickej spojky do nového ODF umiestneného v základňovej stanici.
- Celková dĺžka zemných káblových trás 1250m.

Pre umiestnenie stavby sa určujú tieto podmienky:

1. Stavba bude umiestnená na pozemku register "C" parc. č. 103, 585/1, 586/1, 586/2, register "E" parc. č. 1000/2, 6365/8, 9385, 9517 v katastrálnom území Topoľany, ako je zakreslené na priloženom situačnom výkrese v mierke katastrálnej mapy 1:2000.
2. Stavebník ak bude mať zariadenie staveniska a stavebný materiál uložený na pozemkoch, ku ktorým má vlastnícke alebo iné právo. Rozsah staveniska a využívanie potrebných pozemkov na zariadenie staveniska spracuje projektant do projektovej dokumentácie POV, ktorú pred začatím prác doloží stavebník do spisu stavebného úradu.
3. Stavebník je povinný rešpektovať ustanovenia zákona č. 452/2021 Z.z. o elektronických komunikáciách v platnom znení, hlavne § 21 týkajúci sa práv a povinností zriaďovateľa sietí k cudzím nehnuteľnostiam a upovedomí o začatí výkopových prác vlastníkov alebo užívateľov nehnuteľností dotknutých stavbou najmenej 15 dní vopred.
4. Podzemné energetické, telekomunikačné, vodovodné a kanalizačné vedenie, ktorého poškodenie môže ohroziť bezpečnosť ľudí pri vykonávaní zemných prác, alebo ktoré môže ohroziť zemné práce, je potrebné vhodne zabezpečiť pred poškodením.
5. Výkopové práce bude stavebník vykonávať tak, aby nedošlo k narušeniu statiky existujúcich objektov a zariadení nachádzajúcich sa v blízkosti trasy.
6. Zemina vo výkopoch, ktoré sú vedené vo voľnom teréne, bude pred uložením kábla náležite zhutnená.
7. Stavebník pri nájdení nezakresleného kábla alebo iného zariadenia kábla bude bezodkladne informovať štátnu inšpekciu telekomunikácií alebo prevádzkovateľa zariadenia; práce zastaví a urobí zabezpečenie proti prípadnému ďalšiemu poškodeniu.
8. Stavebník je povinný zabezpečiť počas realizácie stavby vytvorenie takých opatrení, ktorými bude minimalizovaný negatívny vplyv stavby na okolie a na životné prostredie.
9. Počas stavebných prác musí stavebník dodržiavať predpisy a normy týkajúce sa bezpečnosti práce a technických zariadení a dbať na ochranu zdravia osôb na stavenisku v zmysle vyhlášky Ministerstva práce, sociálnych vecí a rodiny SR č. 147/2013 Z. z., ktorou sa ustanovujú podrobnosti na zaistenie bezpečnosti a ochrany zdravia pri stavebných prácach a prácach s nimi súvisiacich a podrobnosti o odbornej spôsobilosti na výkon niektorých pracovných činností a dodržiavať ustanovenia § 43i ods. 3 stavebného zákona.
10. Stavebník je povinný mať na stavbe overený projekt stavby, právoplatné územné rozhodnutie o umiestnení stavby a o stavbe musí byť vedený stavebný denník.
11. Stavebník je povinný zabezpečiť dodržiavanie čistoty a poriadku v okolí stavby, počas realizácie stavby tak, aby nebola narušená pohoda bývania v okolí stavby.
12. Pri realizácii stavby nedôjde k výrubu stromov a krovitých porastov. V blízkosti existujúcich stromov a drevín budú zemné práce vykonané tak, aby nedošlo k poškodeniu koreňovej sústavy drevín - ručným výkopom a pretláčaním. Investor stavby zabezpečí navrátenie narušenej časti prírody do pôvodného stavu.
13. Ku konečnému zasypávaniu ryhy je stavebník povinný prizývať zodpovedných pracovníkov tých správco v sietí, ktorých obnažené vedenia majú byť zasypané, o čom bude vyhotovený písomný záznam.
14. Stavebník je povinný požiadať odbor V,MRaŽP o súhlas na užívanie verejného priestranstva pred začatím výkopových (rozkopávkových) prác v zmysle VZN MsZ Michalovce č. 186/2016 o procese a podmienkach pri povoľovaní a užívaní verejného priestranstva a VZN č. 228/2022 o dani za užívanie verejného priestranstva v meste Michalovce.
15. Vonkajšie telefónne objekty (PODB a TAB skrinky) nesmú byť umiestnené v chodníkoch a v blízkosti telesa komunikácie.
16. Po ukončení prác stavebník upraví narušené plochy, miestne komunikácie a chodníky podľa požiadaviek ich vlastníkov prípadne užívateľov.
17. V zmysle zákona č. 452/2021 Zb. z. o elektronických komunikáciách je uvedená stavba stavbou verejnej telekomunikačnej siete, pre ktorú sa podľa § 56 ods. b) stavebného zákona stavebné povolenie ani ohlásenie nevyžaduje - „Stavebné povolenie ani ohlásenie sa nevyžaduje pri nadzemných a podzemných vedeniach elektronických komunikačných sietí, vrátane oporných a vytyčovacích bodov“. Na základe vyššie

uvedeného je možno so stavbou začať po nadobudnutí právoplatnosti tohto rozhodnutia, ktorú potvrdí stavebný úrad v záhlaví tohto rozhodnutia

18. Pri realizácii stavby je potrebné si počínať tak, aby nedošlo k poškodeniu susedných nehnuteľností a majetku. V prípade poškodenia tieto uviesť do pôvodného stavu.
19. Pri realizácii prác, pri ktorých je potrebná podvrtávka komunikácie je stavebník povinný požiadať správcu komunikácie o súhlas k podvrtávke.
20. Stavba bude uskutočnená dodávateľsky. Stavebník je povinný do 15 dní od ukončenia výberového konania oznámiť stavebnému úradu dodávateľa stavby.
21. Stavebník je povinný oznámiť tunajšiemu stavebnému úradu termín začatia stavebných prác.
22. Pri realizácii stavby dôjde do styku a ku križovaniu s inými rozvodmi verejných rozvodných sietí. Navrhovateľ je povinný zapracovať do realizačnej dokumentácie všetky podklady rozvodov sietí. Pri vypracovaní realizačnej dokumentácie a pri samotnej realizácii stavby je navrhovateľ povinný dodržať platné STN a to najmä Priestorová úprava vedení technického vybavenia STN 73 6005, STN 73 3050 a zákony v platnom znení a to najmä Zákon č. 525/2003 o štátnej správe starostlivosti o životné prostredie, Zákon č. 543/2002 o ochrane prírody a krajiny, Zákon č. 223/2001 o odpadoch, Zákon č. 364/2004 o vodách, Zákon č. 251/2012 o energetike, Zákon č. 442/2002 o verejných vodovodoch a verejných kanalizáciách, Zákon č. 452/2011 o elektronických komunikáciách, Vyhláška Min. vnútra SR č. 532/2006 o podrobnostiach na zabezpečenie stavebnotechnických požiadaviek na stavby.
23. Po celú dobu výstavby je navrhovateľ povinný zabezpečiť podmienky pre výkon štátneho stavebného dohľadu. Navrhovateľ je povinný zabezpečiť, aby počas realizácie stavby nedošlo k zasahovaniu do vlastníckych alebo iných práv dotknutých právnických alebo fyzických osôb. V prípade potreby navrhovateľa vstupovať na cudzie pozemky je navrhovateľ povinný zabezpečiť písomnú dohodu s jeho vlastníkmi.
24. Na stavbu musia byť v súlade s ustanoveniami zákona č. 133/2013 Z.z. o stavebných výrobkoch v znení neskorších predpisov použité len vhodné stavebné výrobky a materiály vyhovujúce platným normám v zmysle § 43f stavebného zákona.
25. Povinnosť vlastníkov susedných nehnuteľností znášať vykonávanie niektorých prác z ich pozemkov alebo stavieb: neukladajú sa.
26. Stavebník je povinný dodržať podmienky dotknutých orgánov a správcov inžinierskych sietí, ktoré boli dané v stanoviskách (vyjadreniach) k projektovej dokumentácii pre územné rozhodnutie :
 - Technické a záhradnícke služby mesta Michalovce pod č. 0415/2022 zo dňa 3.6.2022
 - Mesto Michalovce – Cestný správny orgán pod č. V-2022/55982-Be zo dňa 2.6.2022
 - VSD, a.s. pod č. 13077/2022 zo dňa 21.06.2022
 - SPP Distribúcia, a.s. pod č. TD/NS/0468/2022/Uh zo dňa 21.6.2022
 - UPC BROADBAND SLOVAKIA s.r.o.pod č. 1136/2022 zo dňa 23.4.2022
 - Ministerstvo vnútra SR – Centrum podpora Košice – Oddelenie telekomunikačných služieb pod č. CPKE-OTI-2022/001055-096 zo dňa 8.3.2022
 - Ministerstvo obrany SR – Sekcia majetku a infraštruktúry pod č. SEMaI-EL13/2-5-435/2022 zo dňa 30.3.2022
 - Krajský pamiatkový úrad Košice pod č. KPUKE-2022/5553-2/24535/PS,SB zo dňa 23.3.2022
 - Okresný úrad Michalovce – Odbor ŽP pod č. OU-MI-OSZP-2022/004984-002 zo dňa 4.3.2022
 - Okresný úrad Michalovce – Odbor ŽP pod č. OU-MI-OSZP-2022/004987-003 zo dňa 8.3.2022
 - Okresný úrad Michalovce – Odbor ŽP pod č. OU-MI-OSZP-2022/004998-002 zo dňa 7.3.2022
 - Okresné riaditeľstvo Hasičského a záchranného zboru v Michalovciach pod č. ORHZ-MI2-2022/000160-002 zo dňa 1.3.2022
 - VVS, a.s. pod č. 28601/2022/O zo dňa 8.3.2022

- Okresné riaditeľstvo policajného zboru v Michalovciach – Okresný dopravný inšpektorát pod č. ORPZ-MI-ODI1-27-025/2022 zo dňa 8.3.2022
 - Mesto Michalovce – OHSM pod č. 54122/2022/Mat zo dňa 16.3.2022
 - Mesto Michalovce – odbor V,MRaŽP pod č. V-54086/2022/Fr zo dňa 23.3.2022
 - Slovanet, a.s. pod č. 8697 zo dňa 11.4.2022
 - NASES pod č. 330-2022/5027-4381 zo dňa 22.4.2022
 - Energotel, a.s. pod č. 620221077 zo dňa 28.4.2022
 - DOMSPRÁV s. r. o. byty, teplo a iné služby, zo dňa 4.5.2022
 - Slovak Telekom, a.s. pod č. 6612208844 zo dňa 17.9.2022
27. Stavebný úrad môže stavebníkovi uložiť v prípade dôležitého verejného záujmu ďalšie povinnosti, ktoré nie sú obsiahnuté v tomto rozhodnutí.

Odôvodnenie:

Dňa 7.6.2022 podal navrhovateľ návrh na územné rozhodnutie na umiestnenie horeuvedenej stavby.

Pretože žiadosť nebola úplná a neboli doložené všetky podklady a stanoviská potrebné pre jej riadne a spoľahlivé posúdenie, dňa 4.7.2022 bol stavebník vyzvaný na doplnenie svojho návrhu a konanie bolo prerušené. Návrh bol doplnený dňa 24.11.2022.

Stavebný úrad oznámil začatie územného konania všetkým známym účastníkom konania a dotknutým orgánom a organizáciám. K prerokovaniu návrhu súčasne nariadil ústne pojednávanie spojené s miestnym zisťovaním na deň, o výsledku ktorého bol spísaný záznam. Vzhľadom k tomu, že pre územie, v ktorom sa nachádzajú pozemky, navrhnuté na zastavanie predmetnou stavbou, je spracovaná a schválená územno-plánovacia dokumentácia a pomery v území sú jednoznačné, stavebný úrad upustil podľa § 36 ods. 2 stavebného zákona od ústneho pojednávania a stanovil, že v lehote do 7 pracovných dní odo dňa doručenia tohto oznámenia môžu účastníci konania uplatniť svoje námietky a pripomienky a dotknuté orgány a organizácie svoje stanoviská.

Stanoviská (vyjadrenia) oznámili:

- Technické a záhradnícke služby mesta Michalovce pod č. 0415/2022 zo dňa 3.6.2022
- Mesto Michalovce – Cestný správny orgán pod č. V-2022/55982-Be zo dňa 2.6.2022
- VSD, a.s. pod č. 13077/2022 zo dňa 21.06.2022
- SPP Distribúcia, a.s. pod č. TD/NS/0468/2022/Uh zo dňa 21.6.2022
- UPC BROADBAND SLOVAKIA s.r.o.pod č. 1136/2022 zo dňa 23.4.2022
- Ministerstvo vnútra SR – Centrum podpora Košice – Oddelenie telekomunikačných služieb pod č. CPKE-OTI-2022/001055-096 zo dňa 8.3.2022
- Ministerstvo obrany SR – Sekcia majetku a infraštruktúry pod č. SEMaI-EL13/2-5-435/2022 zo dňa 30.3.2022
- Krajský pamiatkový úrad Košice pod č. KPUKE-2022/5553-2/24535/PS,SB zo dňa 23.3.2022
- Okresný úrad Michalovce – Odbor ŽP pod č. OU-MI-OSZP-2022/004984-002 zo dňa 4.3.2022
- Okresný úrad Michalovce – Odbor ŽP pod č. OU-MI-OSZP-2022/004987-003 zo dňa 8.3.2022
- Okresný úrad Michalovce – Odbor ŽP pod č. OU-MI-OSZP-2022/004998-002 zo dňa 7.3.2022
- Okresné riaditeľstvo Hasičského a záchranného zboru v Michalovciach pod č. ORHZ-MI2-2022/000160-002 zo dňa 1.3.2022
- VVS, a.s. pod č. 28601/2022/O zo dňa 8.3.2022
- Okresné riaditeľstvo policajného zboru v Michalovciach – Okresný dopravný inšpektorát pod č. ORPZ-MI-ODI1-27-025/2022 zo dňa 8.3.2022
- Mesto Michalovce – OHSM pod č. 54122/2022/Mat zo dňa 16.3.2022

- Mesto Michalovce – odbor V,MRaŽP pod č. V-54086/2022/Fr zo dňa 23.3.2022
- Slovanet, a.s. pod č. 8697 zo dňa 11.4.2022
- NASES pod č. 330-2022/5027-4381 zo dňa 22.4.2022
- Energotel, a.s. pod č. 620221077 zo dňa 28.4.2022
- DOMSPRÁV s. r. o. byty, teplo a iné služby, zo dňa 4.5.2022
- Slovak Telekom, a.s. pod č. 6612208844 zo dňa 17.9.2022

Stavebný úrad zaistil vzájomný súlad predložených stanovísk dotknutých orgánov a organizácií vyžadovaných osobitnými predpismi, zabezpečil plnenie požiadaviek vlastníkov a správcov sietí technického vybavenia na napojenie a tieto stanoviská a požiadavky zahrnul do podmienok tohto rozhodnutia.

Skonštatovalo sa, že umiestnenie stavby je v súlade so schválenou územno-plánovacou dokumentáciou pre dotknuté územie a projektová dokumentácia pre územné rozhodnutie navrhovanej stavby vyhovuje všeobecným technickým požiadavkám na výstavbu podľa ustanovení vyhlášky č. 532/2002 Z.z., ktorou sa ustanovujú podrobnosti o všeobecných technických požiadavkách na výstavbu a o všeobecných technických požiadavkách na stavby užívané osobami s obmedzenou schopnosťou pohybu a orientácie. Stavebný úrad preto rozhodol tak, ako je uvedené vo výroku tohto rozhodnutia.

Účastníci konania:

- Orange Slovensko a. s., Martin Tkáč, Mesto Michalovce, Merkury Market Slovakia s.r.o., Slovenský pozemkový fond Bratislava, Východoslovenská distribučná, a.s., Vlastníci pozemkov, ktorí majú vlastnícke a iné práva k pozemkom a stavbám na nich, vrátane susediacich pozemkov a stavieb a môžu byť územným rozhodnutím priamo dotknuté

Námietky účastníkov neboli v konaní vznesené

Upozornenie:

Územné rozhodnutie má podľa § 40 ods. 1 stavebného zákona platnosť 2 roky odo dňa nadobudnutia právoplatnosti tohto rozhodnutia. Nestratí však platnosť, ak bude v tejto lehote podaná žiadosť o stavebné povolenie predmetnej stavby.

Toto rozhodnutie stráca platnosť dňom, keď stavebnému úradu bude doručené oznámenie navrhovateľa alebo jeho právneho nástupcu o tom, že upustil od zámeru, ku ktorému sa rozhodnutie vzťahuje.

Poučenie o odvolaní:

Podľa § 53 a nasl. zákona č. 71/1967 Zb. o správnom konaní (správny poriadok) v znení neskorších predpisov, proti tomuto rozhodnutiu možno podať odvolanie, v lehote 15 dní odo dňa doručenia rozhodnutia. Odvolanie sa podáva na mesto Michalovce - Mestský úrad v Michalovciach, Nám. osloboditeľov 30, 071 01 Michalovce. Rozhodnutie je po vyčerpaní riadnych opravných prostriedkov preskúmateľné správnym súdom podľa ustanovení Správneho súdneho poriadku (zákon č. 162/2015 Z.z.).

Mgr. Miroslav DUFINEC
primátor mesta

Toto oznámenie musí byť vyvesené na úradnej tabuli mesta /obce/ na dobu 15 dní.

Vyvesené dňa:

Zvesené dňa:

Pečiatka a podpis orgánu, ktorý potvrdzuje vyvesenie a zvesenie oznámenia.

Poplatok:

Správny poplatok podľa zákona č. 145/1995 Z.z. o správnych poplatkoch v znení neskorších predpisov položky 59 písm. a ods. 2 vo výške 100.00 € bol zaplatený dňa 4.11.2022.

Príloha pre navrhovateľa:

- overená projektová dokumentácia pre územné konanie

Doručí sa:

Účastníkom konania sa doručí formou verejnej vyhlášky (na úradnej tabuli mesta Michalovce, na elektronickej tabuli mesta Michalovce www.michalovce.sk)


1. Orange Slovensko a. s., Metodova 8, 821 08 Bratislava
2. M-TEL s. r. o., Južná trieda 74, 040 01 Košice
3. Martin Tkáč, Topolianska 2689/83, 071 01 Michalovce
4. Mesto Michalovce, Námestie osloboditeľov 1015/30, 071 01 Michalovce
5. Mercury Market Slovakia s.r.o., Duklianska 11, 080 11 Prešov
6. Slovenský pozemkový fond Bratislava, Búdkova 36, 817 15 Bratislava
7. Východoslovenská distribučná, a.s., Mlynská 31, 042 91 Košice
8. Vlastníci pozemkov, ktorí majú vlastnícke a iné práva k pozemkom a stavbám na nich, vrátane susediacich pozemkov a stavieb a môžu byť územným rozhodnutím priamo dotknuté

dotknuté orgány

9. Východoslovenská vodárenská spoločnosť, a. s., Hviezdoslavova 50, 071 01 Michalovce
10. Východoslovenská distribučná, a.s., Mlynská 31, 042 91 Košice
11. SPP - distribúcia, a. s., Mlynské nivy 44b, 825 11 Bratislava
12. UPC BROADBAND SLOVAKIA s. r. o., Alvinczyho 14, 040 01 Košice
13. Slovak Telekom a.s., Bajkalská 28, 817 62 Bratislava
14. Orange Slovensko a.s., Metodova 8, 821 08 Bratislava
15. Mesto Michalovce - Cestný správny orgán, Nám. osloboditeľov 30, 071 01 Michalovce
16. Mesto Michalovce, odbor hospodárenia s majetkom, Nám. osloboditeľov 30, 071 01 Michalovce
17. Technické a záhradnícke služby mesta Michalovce, Partizánska 55, 071 01 Michalovce
18. Krajský pamiatkový úrad Košice, Hlavná 25, 040 01 Košice
19. Ministerstvo vnútra SR, centrum podpory Košice, Oddelenie telekomunikačných služieb, Kuzmányho 8, 041 02 Košice
20. Ministerstvo obrany SR, Sekcia majetku a infraštruktúry, Kutuzovova 8, 832 47 Bratislava
21. Okresný úrad Michalovce, odbor starostlivosti o ŽP, Nám. slobody 1, 071 01 Michalovce
22. Okresný úrad Michalovce, odbor krízového riadenia, Nám. Slobody 1, 071 01 Michalovce
23. Okresné riaditeľstvo Hasičského a záchranného zboru, Fraňa Kráľa 21, 071 01 Michalovce
24. Mesto Michalovce - Odbor V,MRaŽP referát ÚP, Námestie osloboditeľov 30, 071 01 Michalovce
25. Slovanet a.s., Záhradnícka 151, 821 08 Bratislava 2
26. Národná agentúra pre sieťové a elektronické služby, Kollárova 8, 917 02 Trnava
27. DOMSPRÁV s. r. o. byty, teplo a iné služby, Štefánikova 44, 071 01 Michalovce
28. Energotel a.s., Miletičova 7, 821 08 Bratislava
29. Regionálny úrad verejného zdravotníctva, Sama Chalúпку 5, 071 01 Michalovce

na vedomie

30. Ing. Richard Nagy, Kežmarská 10, 040 11 Košice

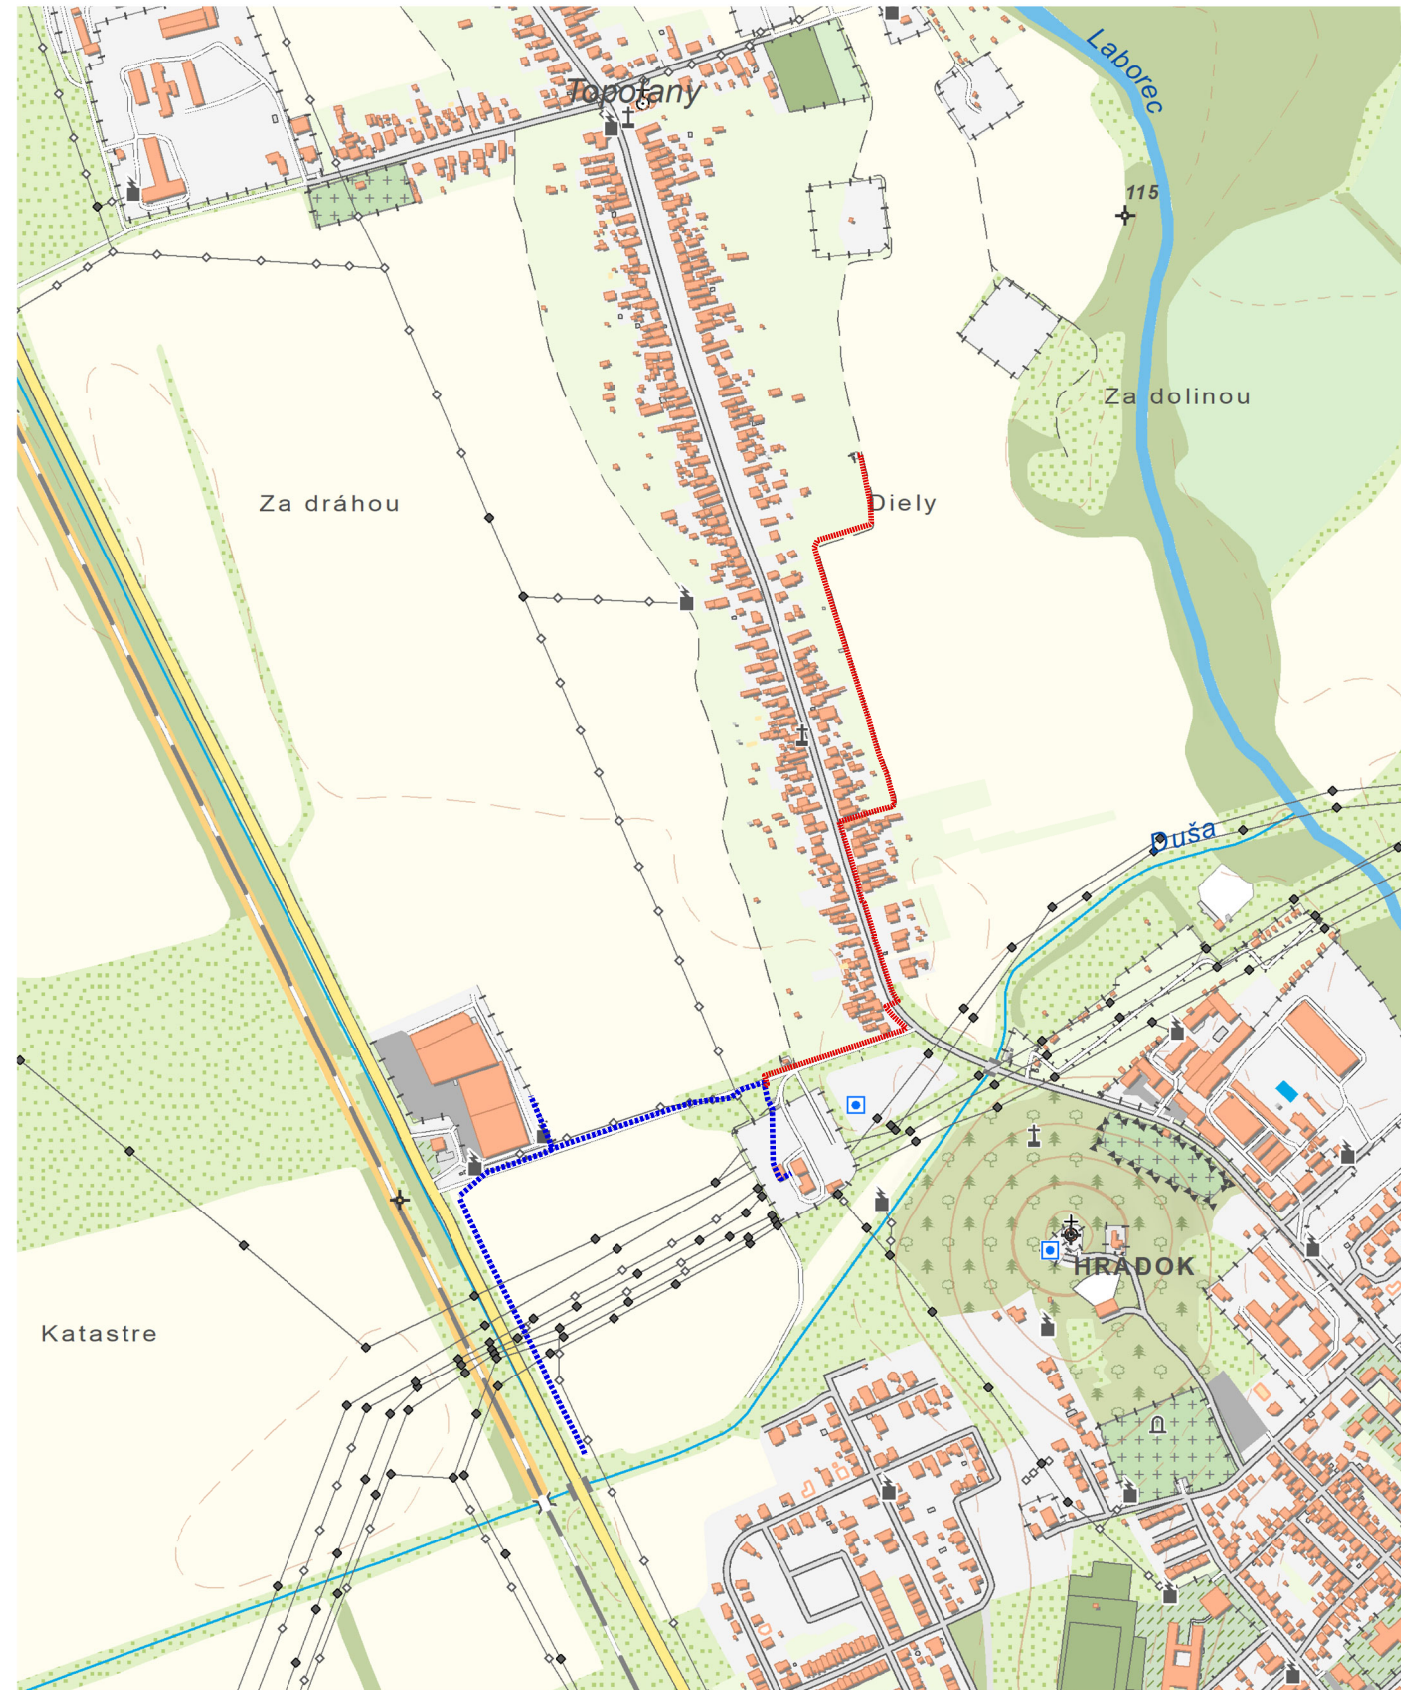

LEGENDA:

- Navrhovaná trasa
- Existujúca trasa OK

„Mapový podklad © Úrad geodézie, kartografie a katastra Slovenskej republiky”

F2BTS 1017KO Michalovce Topoľany
Mapa širších vzťahov



01/2023	
Ing. R. Nagy	A3
Výkres č.	1/1