


01. Vyhodnotenie obchodnej verejnej súťaže na odpredaj časti pozemku nachádzajúceho sa na nároží Ul. farskej a Ul. Grófa Antala Sztáraya v Michalovciach.



## 2. Vyhodnotenie obchodnej verejnej súťaže na odpredaj časti pozemku nachádzajúceho sa pri Kostolnom námestí v Michalovciach.

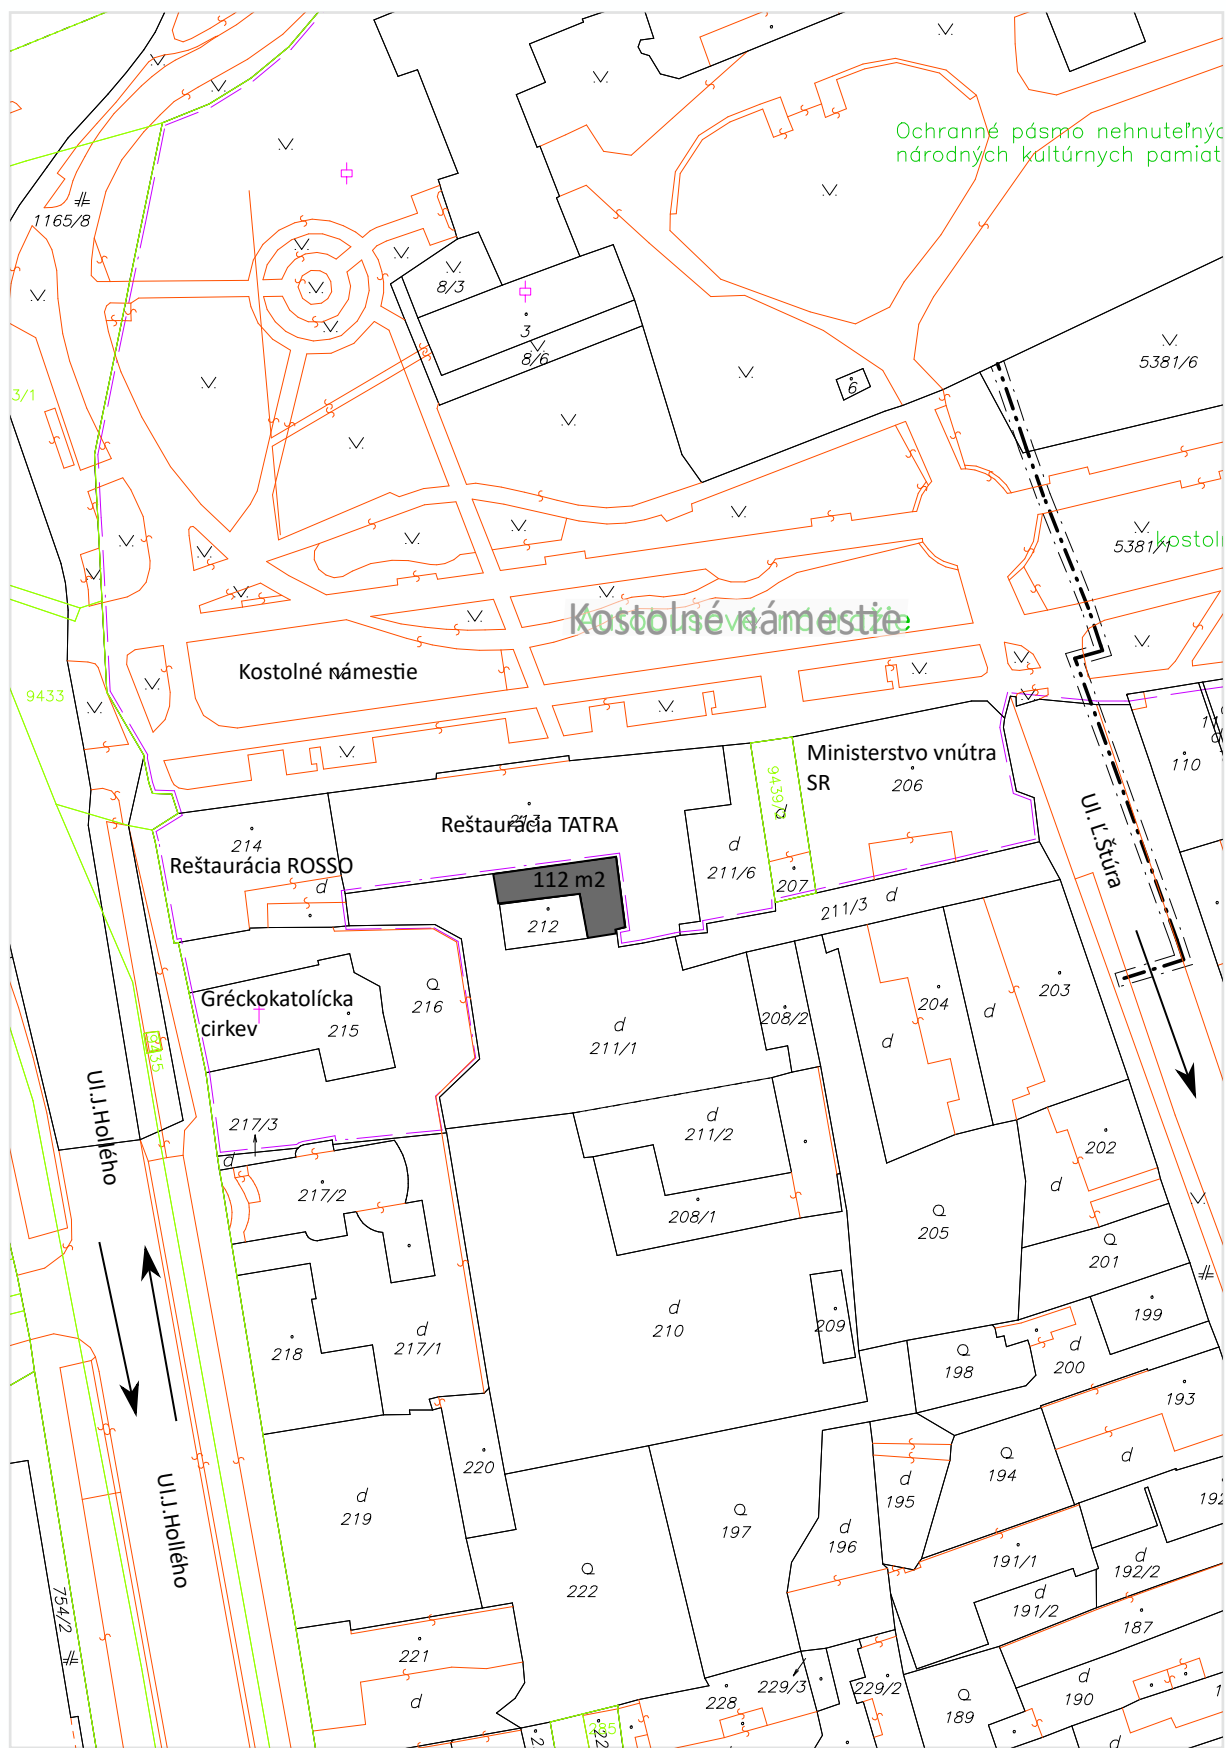


3. Vyhodnotenie obchodnej verejnej súťaže na odpredaj častí pozemku nachádzajúceho sa na Ul. zeleninárskej v Michalovciach.



#### 4. Určenie spôsobu majetkoprávneho vysporiadania pozemkov zámenou.

(vo vlastníctve mesta Michalovce)

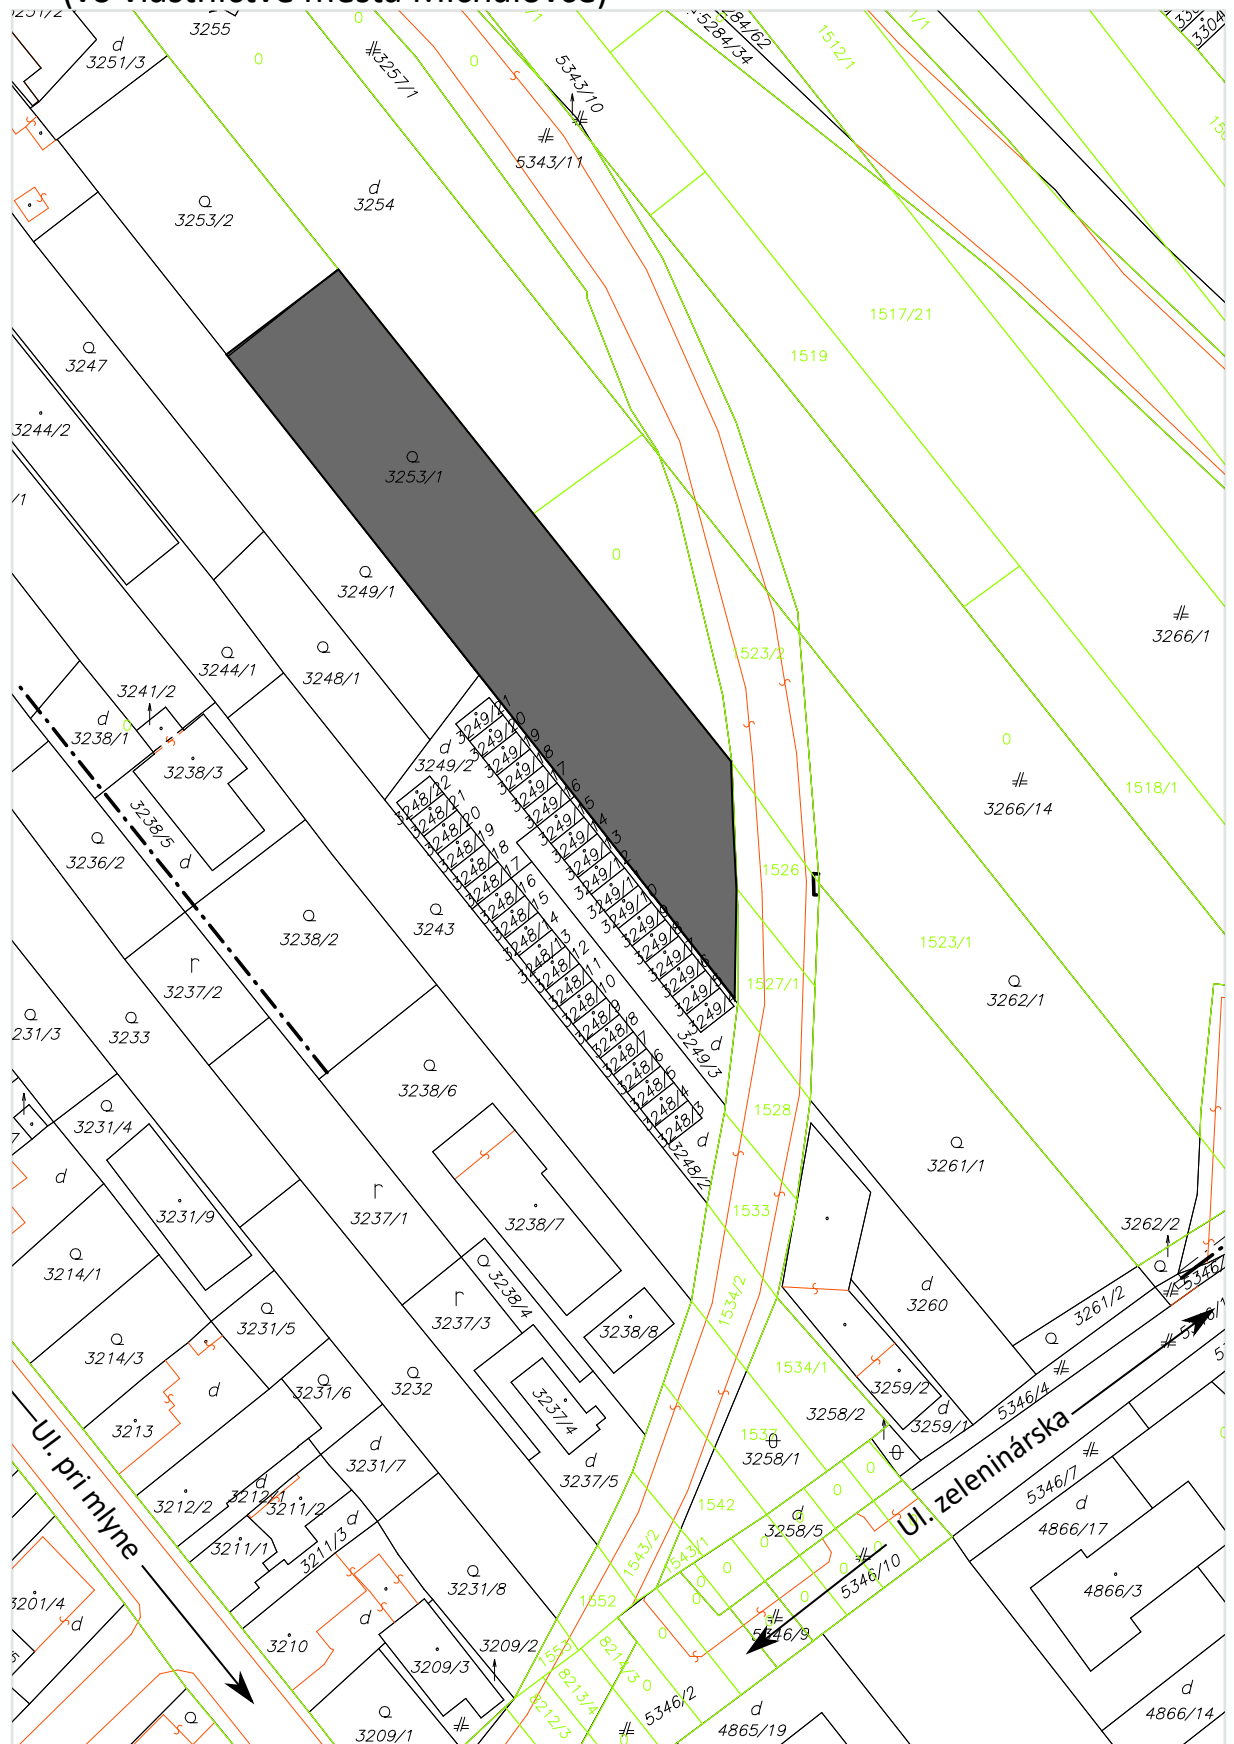


(vo vlastníctve Fedor Jozef v podiele 1/1)






#### 4. Určenie spôsobu majetkoprávneho vysporiadania zámenou.

(vo vlastníctve Fedor Jozef v podiele 9/48)

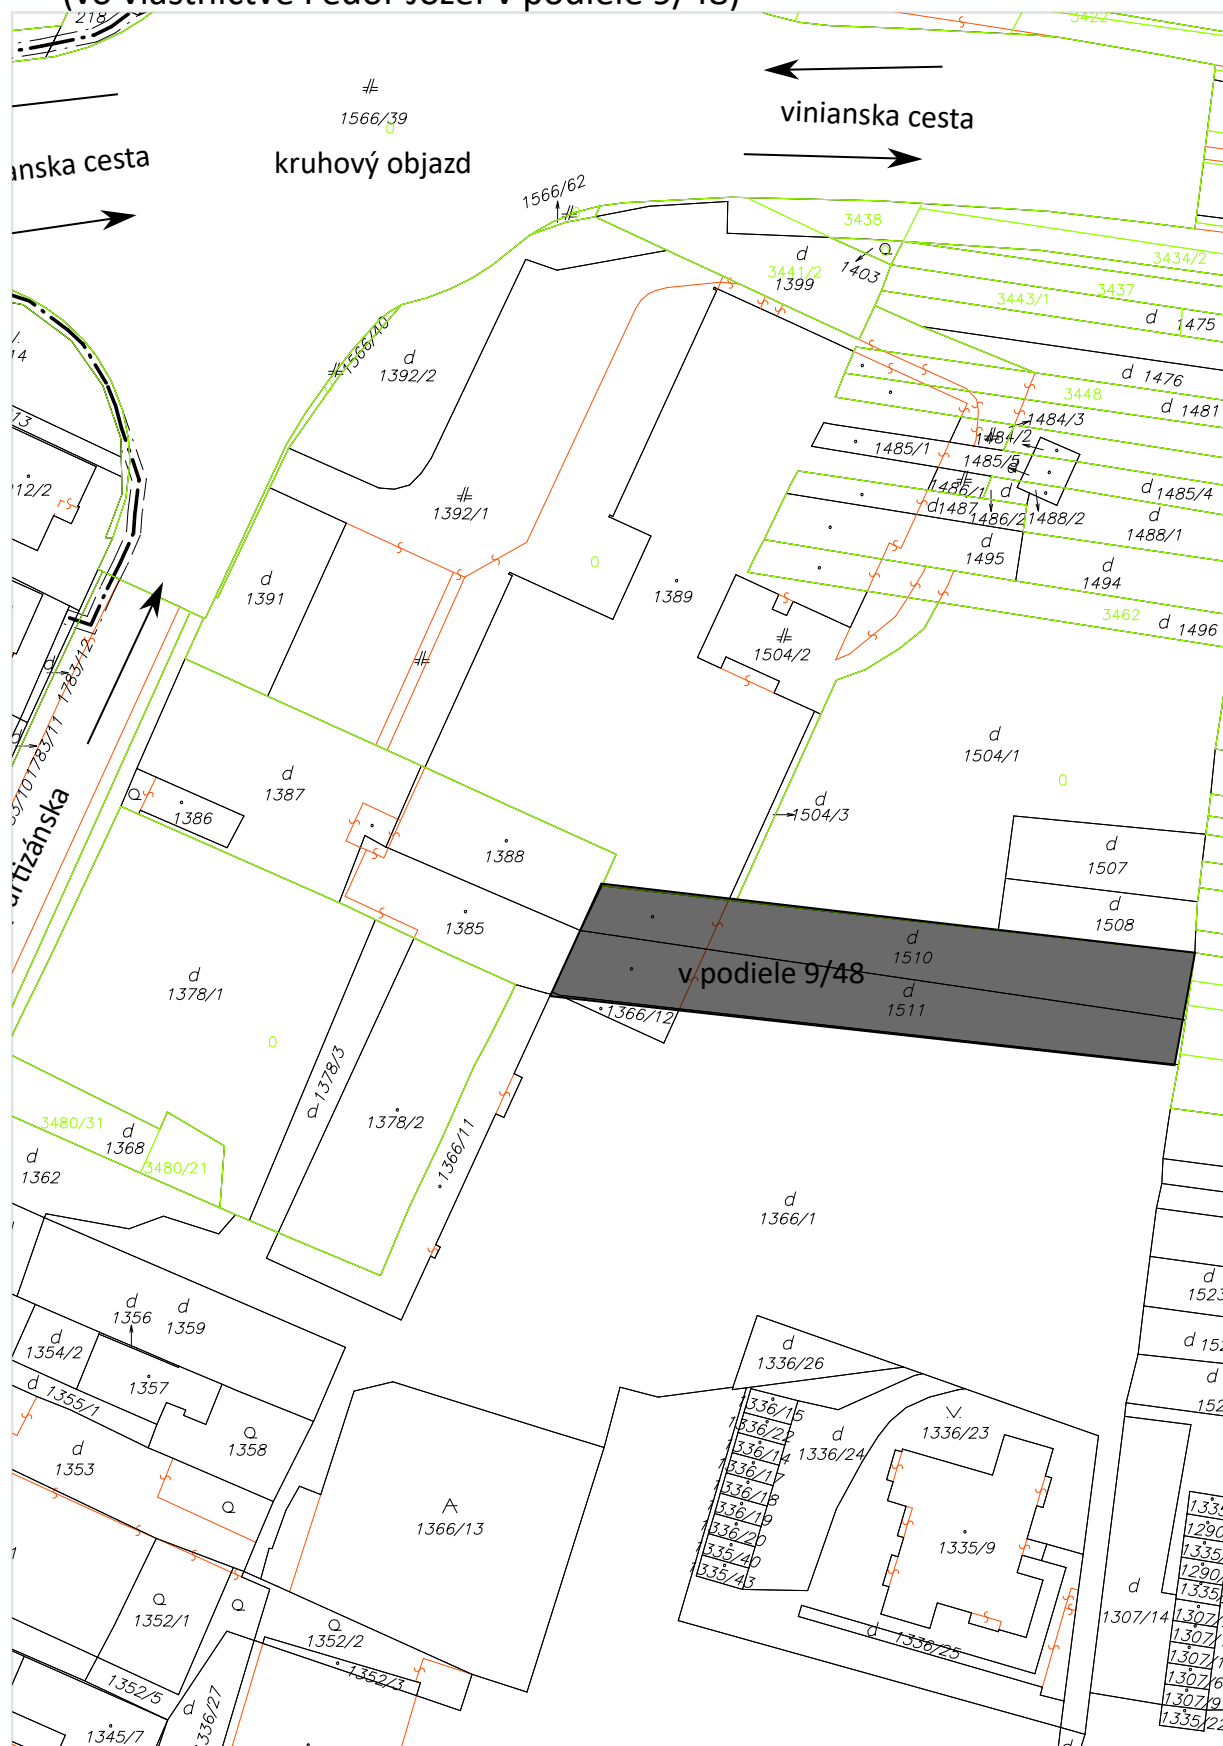


#### 4. Určenie spôsobu majetkoprávneho vysporiadanie zámenou.

(vo vlastníctve Fedor Jozef v podiele 1/3)

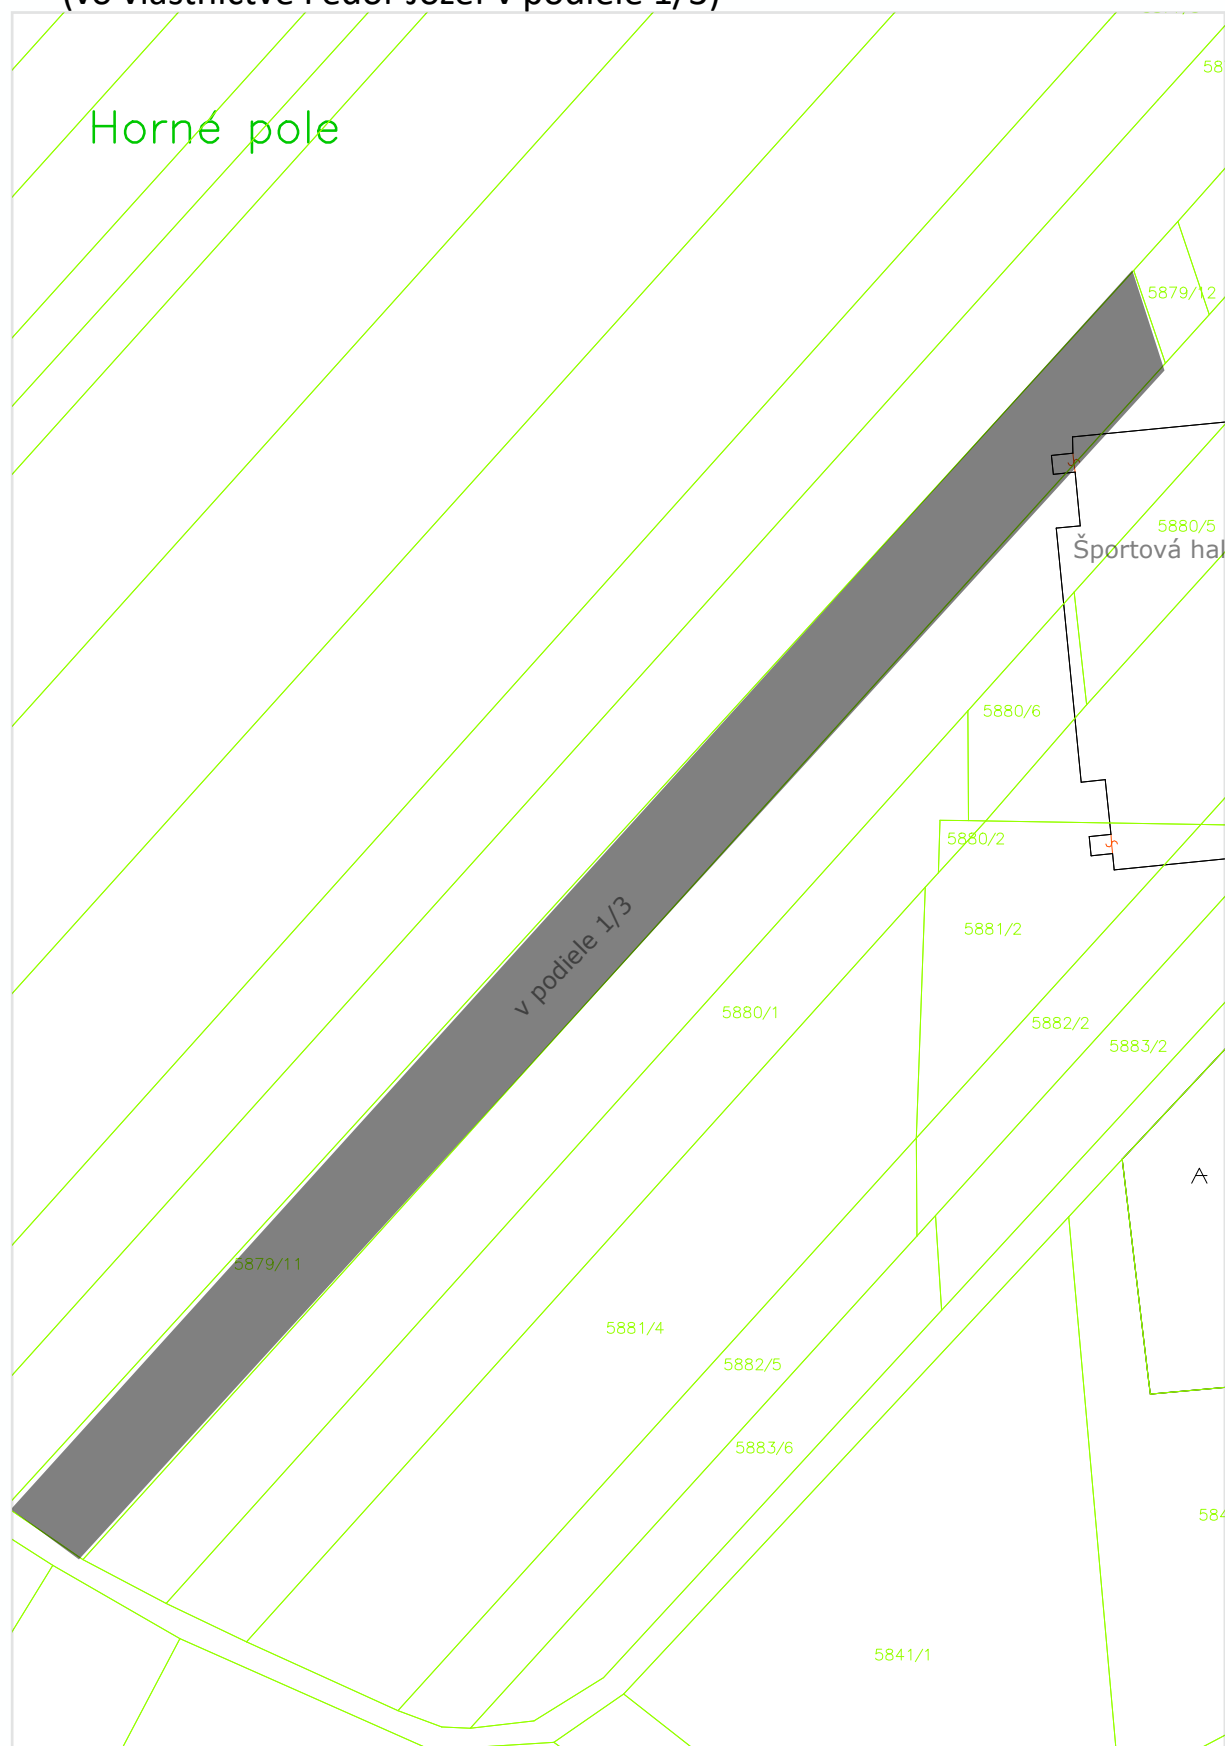

5. Schválenie formy a podmienok predaja pozemku nachádzajúceho sa na  
na Ul. Štefana Tučka v Michalovciach.

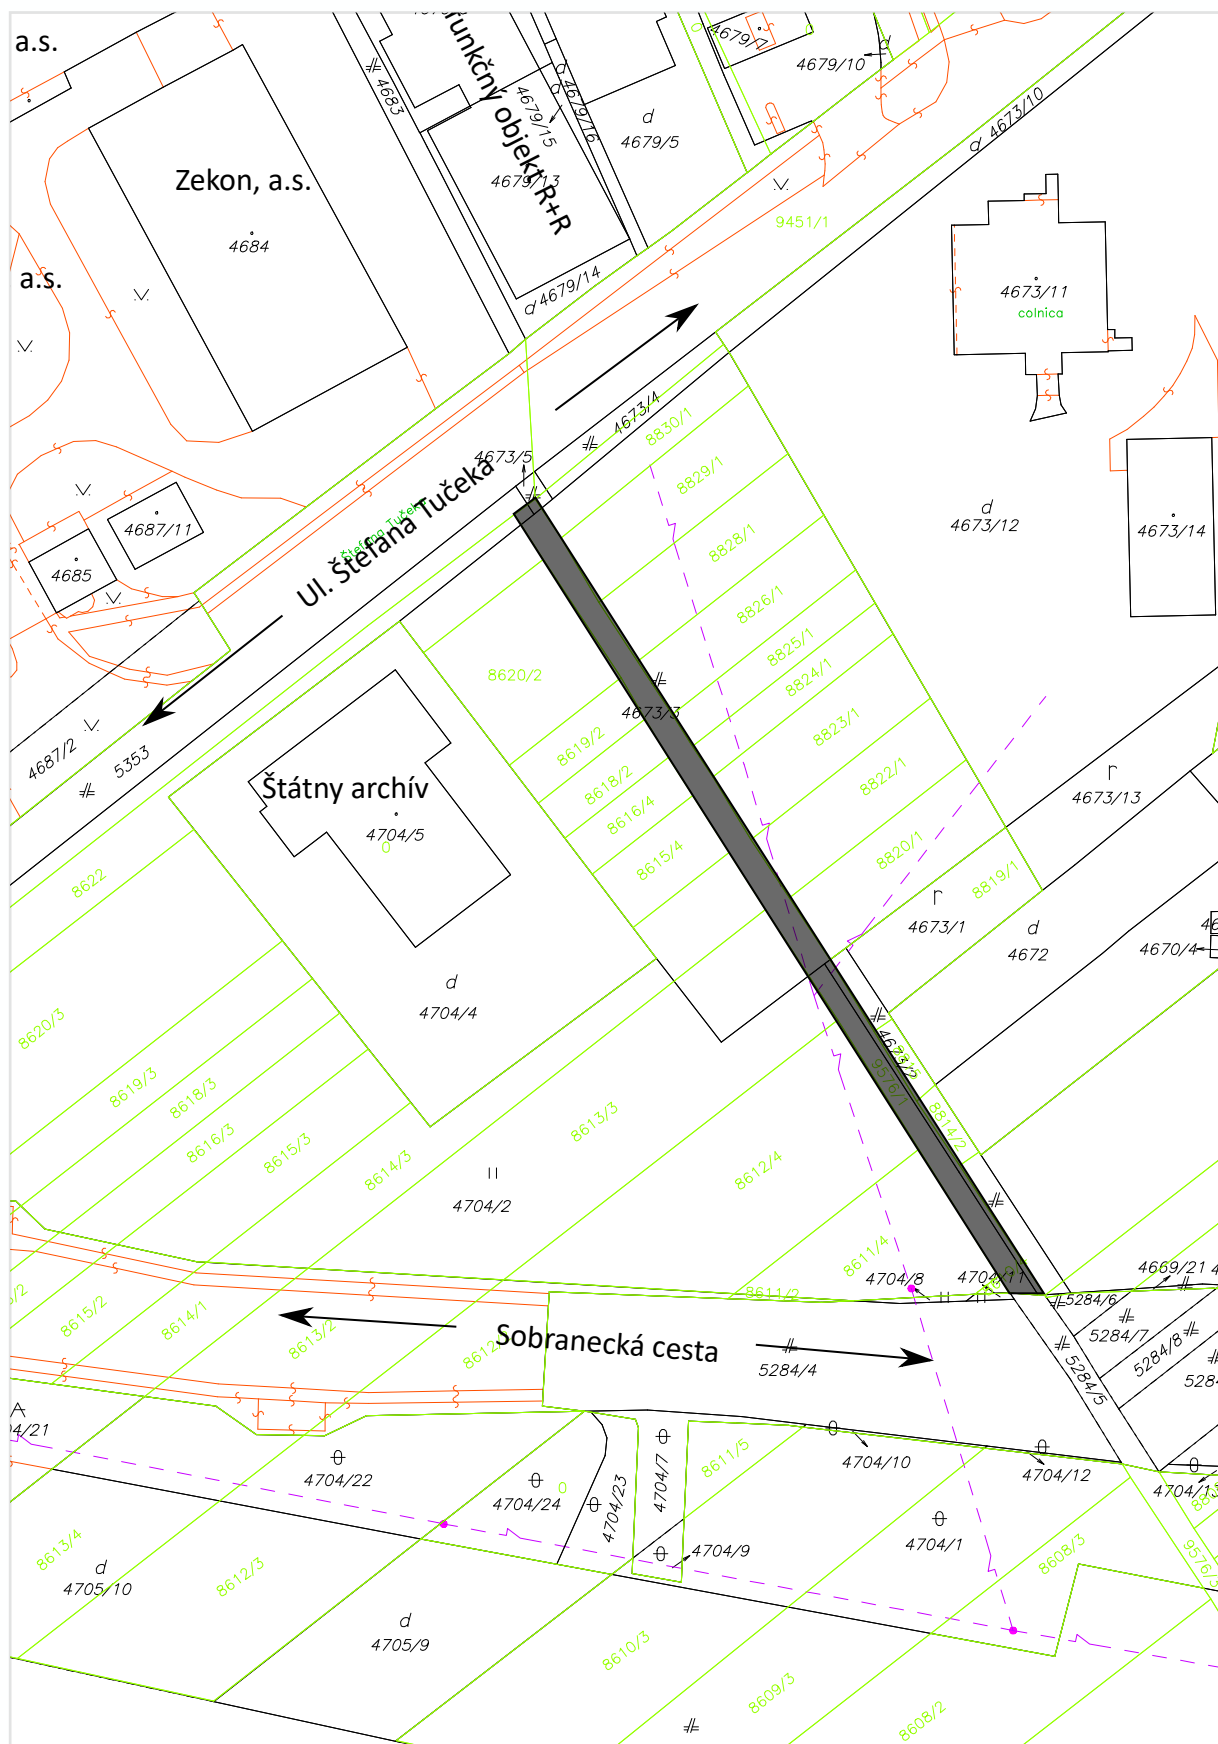



6. Schválenie formy a podmienok predaja časti pozemku v lokalite priemyselného parku v Michalovciach.

