

Oznámenie verejnou vyhláškou

Spoločnosť **Východoslovenská distribučná a.s. Mlynská 31, Košice** pripravuje realizáciu nižšie uvedenej stavby, ktorej obsahom je **rekonštrukcia existujúceho VN vedenia** podľa priloženej grafickej situácie.

názov stavby: „**MO_MI_Topoľany-VN prípojka v úseku BR267-AD=ADA smer TS0367-0002**“

katastrálne územie: **Topoľany**

Predpokladaný termín ukončenia realizácie stavby je rok 2023.

Východoslovenská distribučná a.s. týmto oznamuje vlastníkom a užívateľom nehnuteľností vstup na nehnuteľnosti, ktoré majú byť predmetnou stavbou dotknuté.

Ak vznikne vlastníkovi nehnuteľnosti v dôsledku realizácie stavby majetková ujma, má nárok na náhradu škody.

Toto oznámenie bude vyvesené na úradnej tabuli mesta 30 dní od dátumu jeho vyvesenia.

Do projektovej dokumentácie je možné nahliadnuť na mestskom úrade.

V prípade potreby ďalších informácií k stavbe nás môžete kontaktovať na tel. č. +421907265745.

Vo Vranove n/T, dňa 28.09.2022

MESTSKÝ ÚRAD MICHALOVCE

VYVESENÉ:


OD: 03. 10. 2022

DO: 18. 10. 2022

Ing. Ján Mitaľ
Projektový inžiniering

vyvesené dňa/pečiatka mesta

Právne informácie: Toto oznámenie je splnením oznamovacej povinnosti prevádzkovateľa distribučnej sústavy podľa ust. § 11 ods. 2 zák. č. 251/2012 Z.z. o energetike a o zmene niektorých zákonov. Realizácia stavby podľa tohto oznámenia je výkonom oprávnení prevádzkovateľa distribučnej sústavy podľa ust. § 11 ods. 1 zák. č. 251/2012 Z.z. o energetike a o zmene niektorých zákonov. V prípade neumožnenia vstupu na nehnuteľnosť podľa tohto oznámenia, berie vlastník (užívateľ) nehnuteľnosti na vedomie právne dôsledky z toho plynúce.

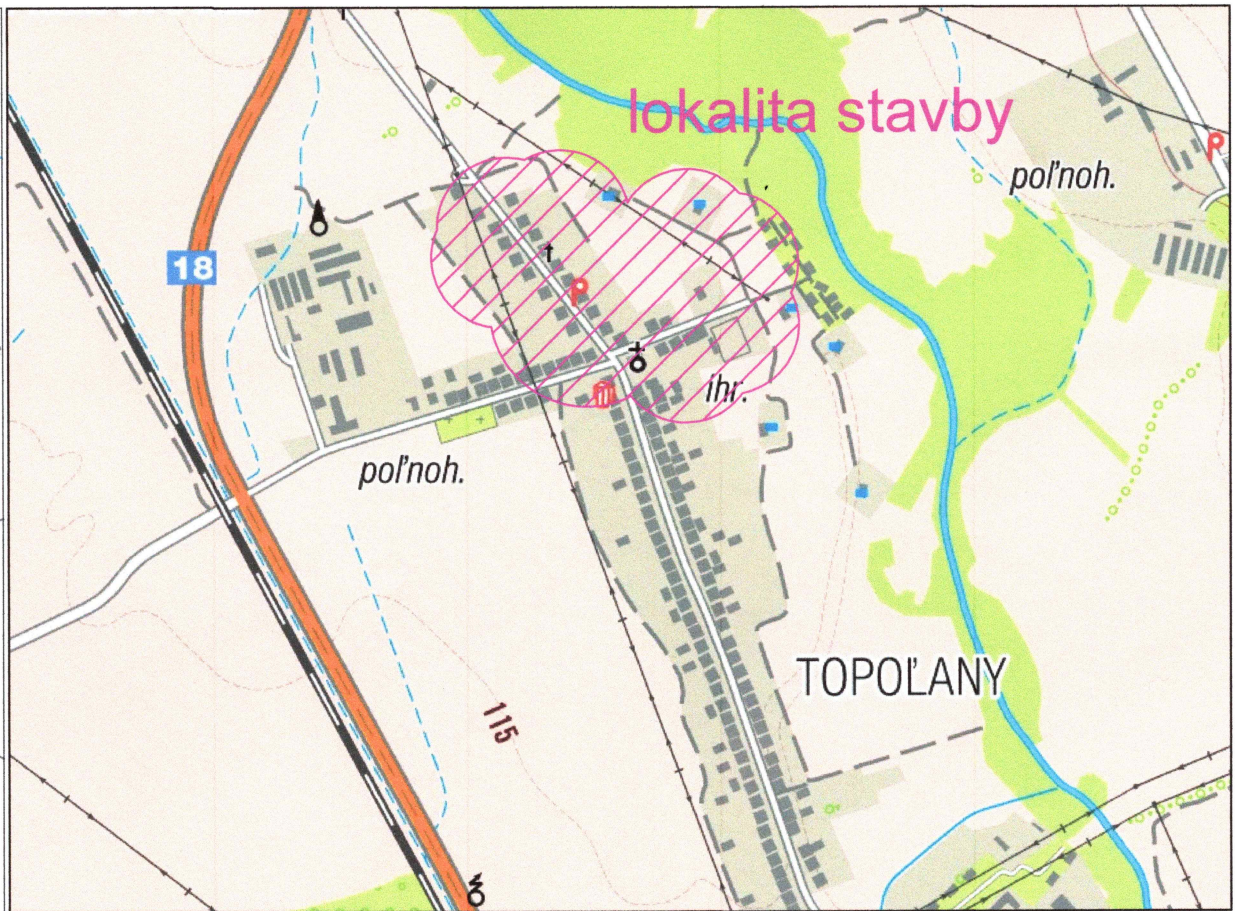

ROZVODNÁ SIEŤ : VN : 3 str. 50 Hz, 22 000 V / sieť s rezonančne uzemneným neutrálnym bodom STN EN 50 522 čl.3.4.26
 OCHRANA PRED DOTYKOM ŽIVÝCH ČASTÍ nad 1000 V : STN EN 61936-1:2011, PNE 33 2000-1

KRYTOM
 ZÁBRANOU
 UMIESTNENÍM MIMO DOSAHU
 OCHRANA PRED DOTYKOM NEŽIVÝCH ČASTÍ nad 1000 V : STN EN 61936-1:2011, PNE 33 2000-1
 ZEMNENÍM


NÁMRAZOVÁ OBLASŤ : I1 - STN EN 50 341-2-23 - PRE VN VEDENIE
 VETERNÁ OBLASŤ : 1
 STUPEŇ ZNEČISTENIA : III. /SILNÉ/


UPOZORNENIE :


Na projekt sa vzťahuje autorsko-právna ochrana v zmysle zákona č. 618/2003 Z.z. (Autorský zákon), v znení zákona č. 84/2007 Z.z. a preto má autor diela autorské právo na predmetné projektové dielo a to je neprevoditeľné a časovo obmedzené. Autor diela má aj výhradné právo udeľovať súhlas na prípadné prenechanie diela na využívanie tretím osobám, resp. na použitie diela alebo jeho časti na vytvorenie nového diela. Pod použitím projektového diela sa rozumie jeho zhotovenie vo forme projektovej dokumentácie a právo autora nemožno zmluvne obmedziť ani vyúžiť.



Č. sady

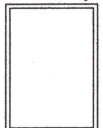

Hlavný inžinier projektu:	Zodpovedný projektant:	Vypracoval:	 EL PRO KAN Adresa: M. R. Štefánika 212/181 093 01 VRANOV n/T E-mail: elprokan@elprokan.sk Web: www.elprokan.sk	
Ing. KAND				
Stavebník:	VÝCHODOSLOVENSKÁ DISTRIBUČNÁ, a.s.		Archív. č.:	ID1850/2022
Adresa:	MLYNSKÁ 31, 042 91 KOŠICE		Formát:	2 x A4
Názov stavby :	MO_MI_Topoľany-VN prípojka v úseku BR267-AD=ADA smer TS0367-0002		Dátum:	07/2022
Názov objektu :	SO 01 – Silnoprávové elektrické rozvody		Stupeň PD:	RP
Obsah :	SITUÁCIA ŠIRŠÍCH VZŤAHOV		Číslo zák.:	ID1850/2022
			Mierka:	1:5 000
			Č. výkr.:	01

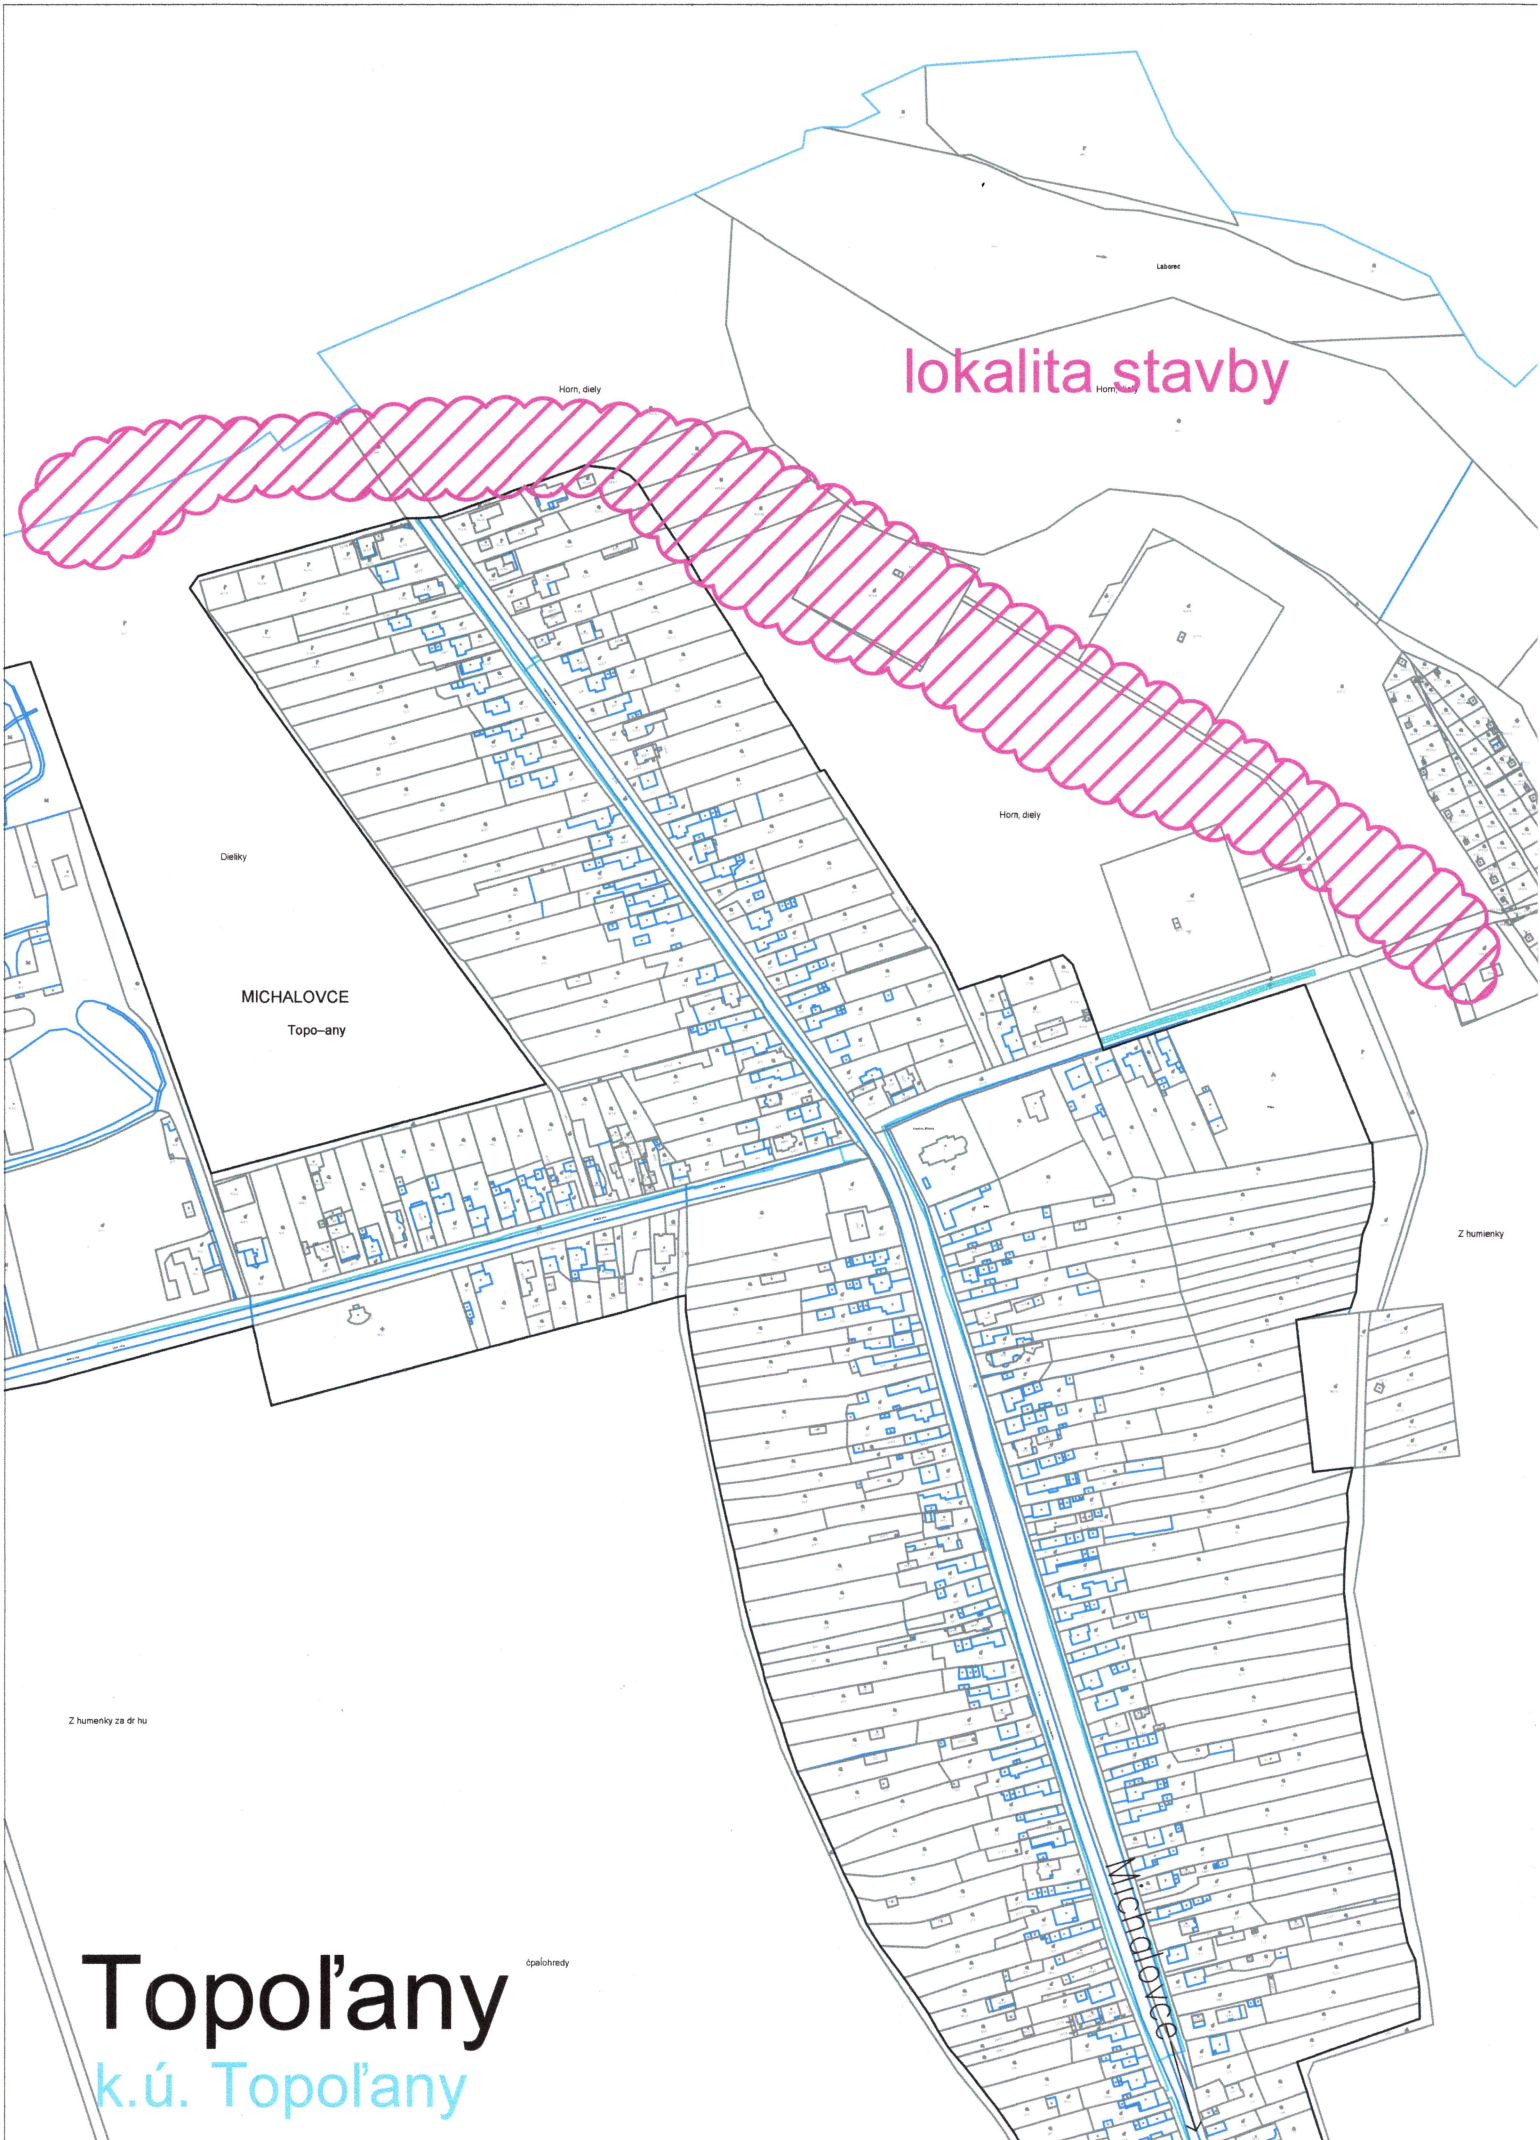



















lokalita stavby

MICHALOVCE
Topo-ány

Topo'any
k.ú. Topo'any

LEGENDA:

-  - exist. nadzemné VN vedenie
-  - projektované VN nadzemné vedenie v novej trase - holé vodiče
-  - exist. nadzemné NN vedenie
-  - ochranné pásmo VN vedenia
-  - hranica intravilán / extravilán
-  - hranica katastrálnych území
-  - exist. jednoduchý betónový stĺp - JB - VN
-  - exist. dvojité betónové stĺpy - DB - VN
-  - projektovaný jednoduchý betónový stĺp - JB - VN
-  - projektovaný dvojité betónové stĺpy - DB - VN
-  - bezpečnostný záves
-  - exist. úsekový odpínač
-  - projektovaný úsekový odpínač
-  - exist. uzemnenie
-  - projektované uzemnenie
-  - projektované VN obmedzovače prepätia s uzemnením
-  - exist. jednoduchý betónový stĺp - JB - NN
-  - exist. dvojité betónové stĺpy - DB - NN
- 352 - mapa KN-C
- 352 - mapa UO-E

ČLENENIE STAVBY NA PS A SO

SO 01 – Silnoprúdové elektrické rozvody

- Úsek 01 – VN vedenie vonkajšie - montáž
- Úsek 02 – VN vedenie vonkajšie - demont

LEGENDA STOŽIAROV:

- V** - výstužný stožiar
- O** - odbočný stožiar
- OV** - odbočný výstužný stožiar
- R** - rohový stožiar
- RV** - rohový výstužný stožiar
- N** - nosný stožiar

INŽINIERSKÉ SIETE UVEDENÉ VO VÝKRESE MAJÚ IBA INFORMATÍVNY CHARAKTER!
 PRED REALIZOVANÍM VÝKOPOVÝCH PRÁČ JE POTREBNÉ TIETO SIETE VYTYČIŤ A ODSONDOVANÍM
 URČIŤ ICH PRESNÚ POLOHU A HĽBKU

ROZVODNÁ SIEŤ : VN : 3 str. 50 Hz, 22 000 V / sieť s rezonančne uzemneným neutrálnym bodom STN EN 50 522 čl.3.4.26
 OCHRANA PRED DOTYKOM ŽIVÝCH ČASTÍ nad 1000 V : STN EN 61936-1:2011, PNE 33 2000-1

KRYTOM
 ZÁBRANOU
 UMIESTNENÍM MIMO DOSAHU

OCHRANA PRED DOTYKOM NEŽIVÝCH ČASTÍ nad 1000 V : STN EN 61936-1:2011, PNE 33 2000-1
 ZEMNENÍM

NÁMRAZOVÁ OBLASŤ : I1 - STN EN 50 341-2-23 - PRE VN VEDENIE

VETERNÁ OBLASŤ : 1


STUPEŇ ZNEČISTENIA : III. /SILNÉ/


UPOZORNENIE :


Na projekt sa vzťahuje autorská-právna ochrana v zmysle zákona č. 618/2003 Z.z. (Autorský zákon), v znení zákona č. 84/2007 Z.z. a preto má autor diela autorské právo na predmetné projektové dielo a to je neprevoditeľné a časovo obmedzené. Autor diela má aj výhradné právo udeľovať súhlas na prípadné prenechanie diela na využívanie tretím osobám, resp. na použitie diela alebo jeho častí na vytvorenie nového diela. Pod použitím projektového diela sa rozumie jeho zhotovenie vo forme projektovej dokumentácie a právo autora nemožno zmluvne obmedziť ani vylúčiť.



Č. sady

Hlavný inžinier projektu:	Zodpovedný projektant:	Vypracoval:	 EL PRO KAN Adresa: M. R. Štefánika 212/181 093 01 VRANOV n/T E-mail: elprokan@elprokan.sk Web: www.elprokan.sk	
Ing. KANDA				
Stavebník:	VÝCHODOSLOVENSKÁ DISTRIBUČNÁ, a.s.			
Adresa:	MLYNSKÁ 31, 042 91 KOŠICE			
Názov stavby :	MO_MI_Topofany-VN prípojka v úseku BR267-AD=ADA smer TS0367-0002		Archív. č.:	ID1850/2022
Názov objektu :			Formát:	6 x A4
			Dátum:	07/2022
			Stupeň PD:	RP
			Číslo zák.:	ID1850/2022
Obsah : SITUÁCIA			Mierka:	Č. výkr.:
			1:1 000	02

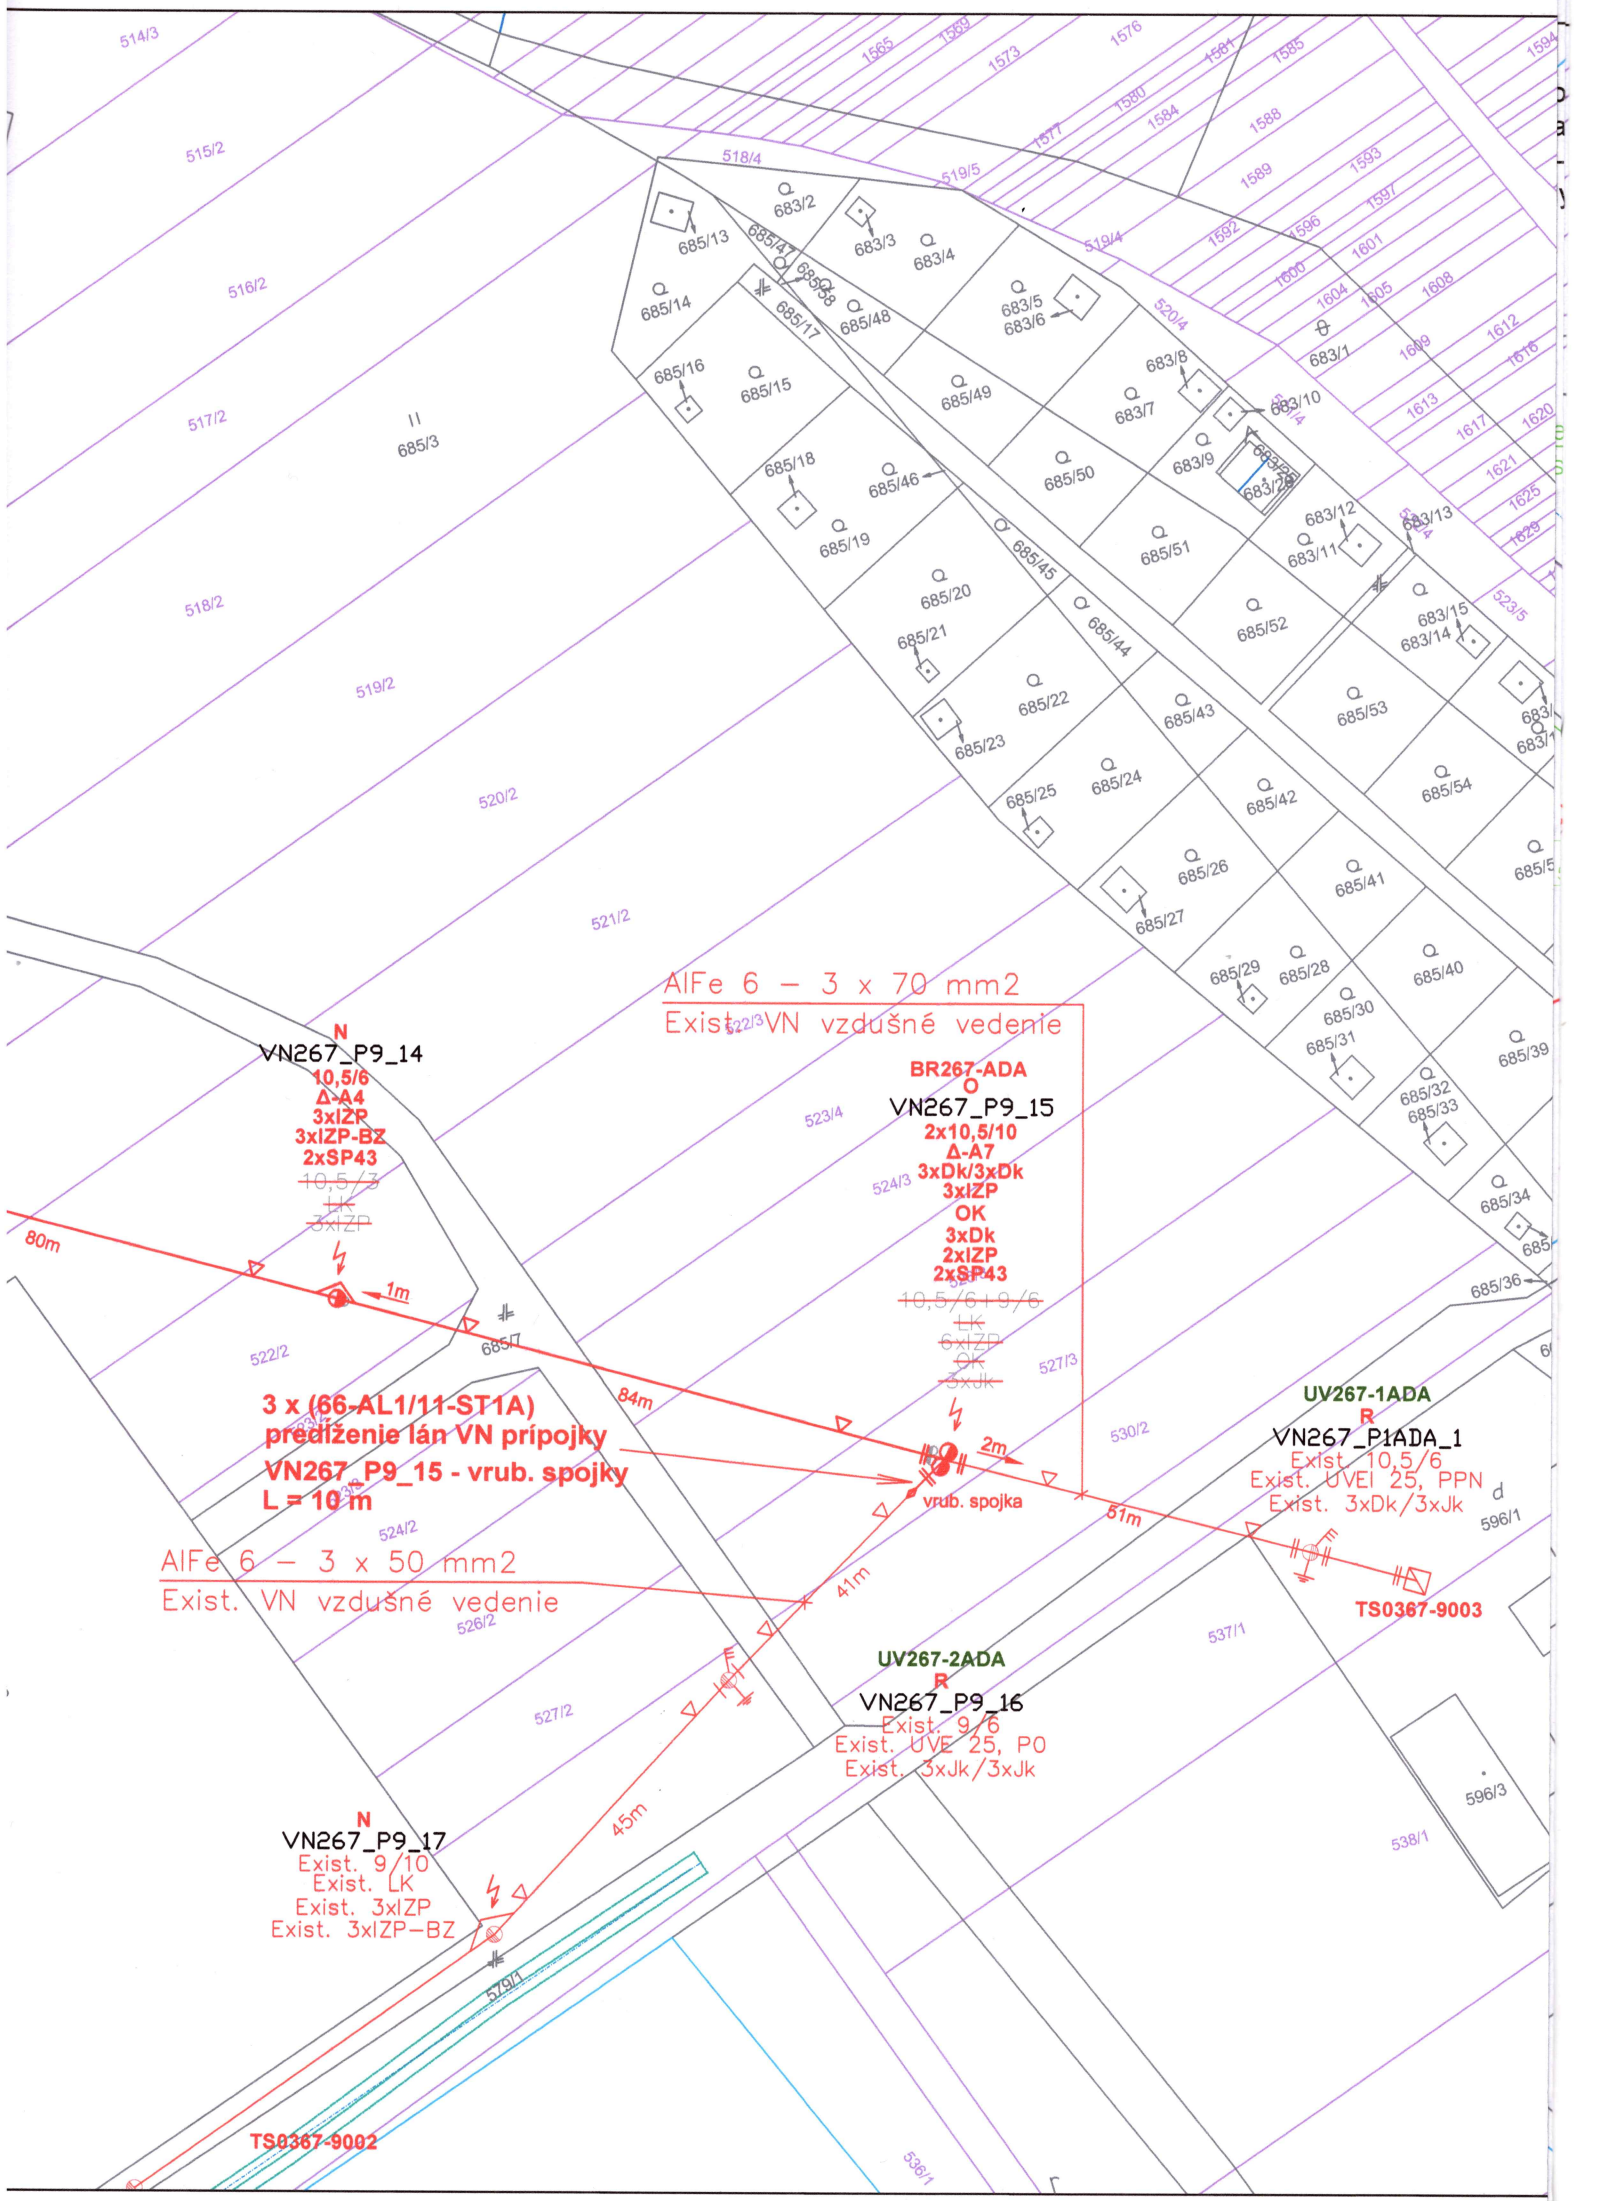

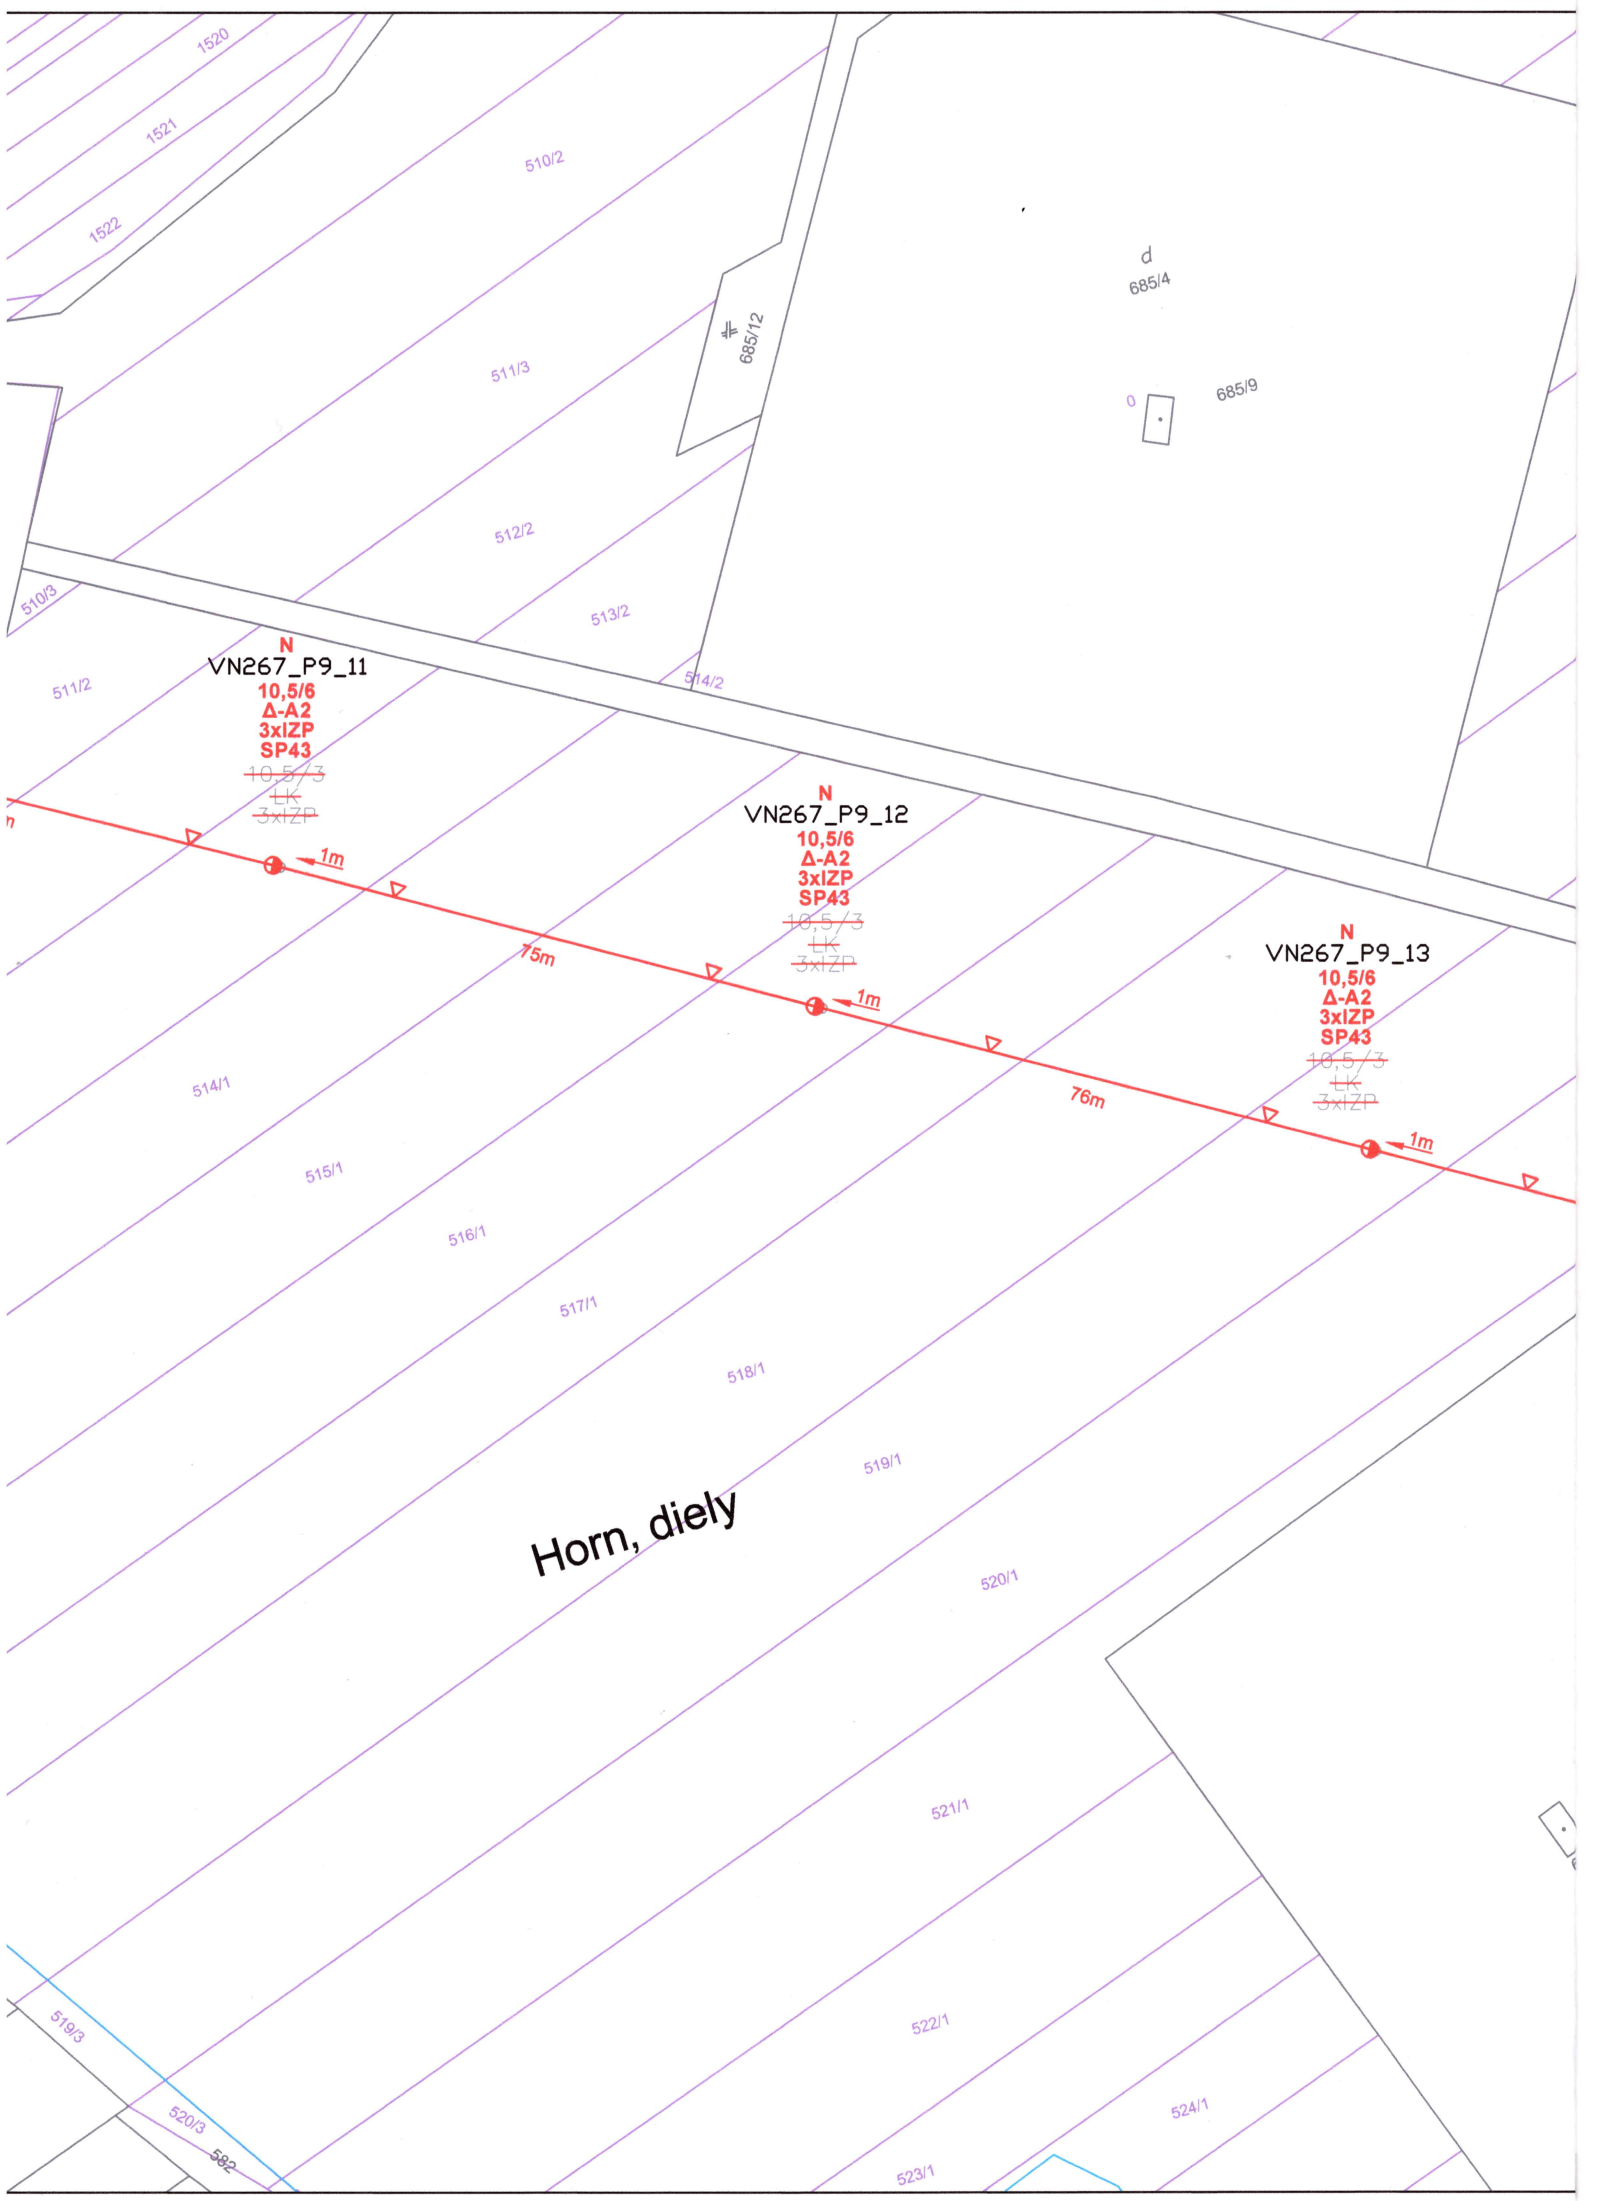

N
VN267_P9_11
10,5/6
Δ-A2
3xIZP
SP43
10,5/3
LK
3xIZP

N
VN267_P9_12
10,5/6
Δ-A2
3xIZP
SP43
10,5/3
LK
3xIZP

N
VN267_P9_13
10,5/6
Δ-A2
3xIZP
SP43
10,5/3
LK
3xIZP


Horn, diely




Horn, diely

11
685/61

vod
alizácia
znamovacie vedenie
ové potrubie - stl

6 – 4 x 50 mm²
NN vzdušné vedenie

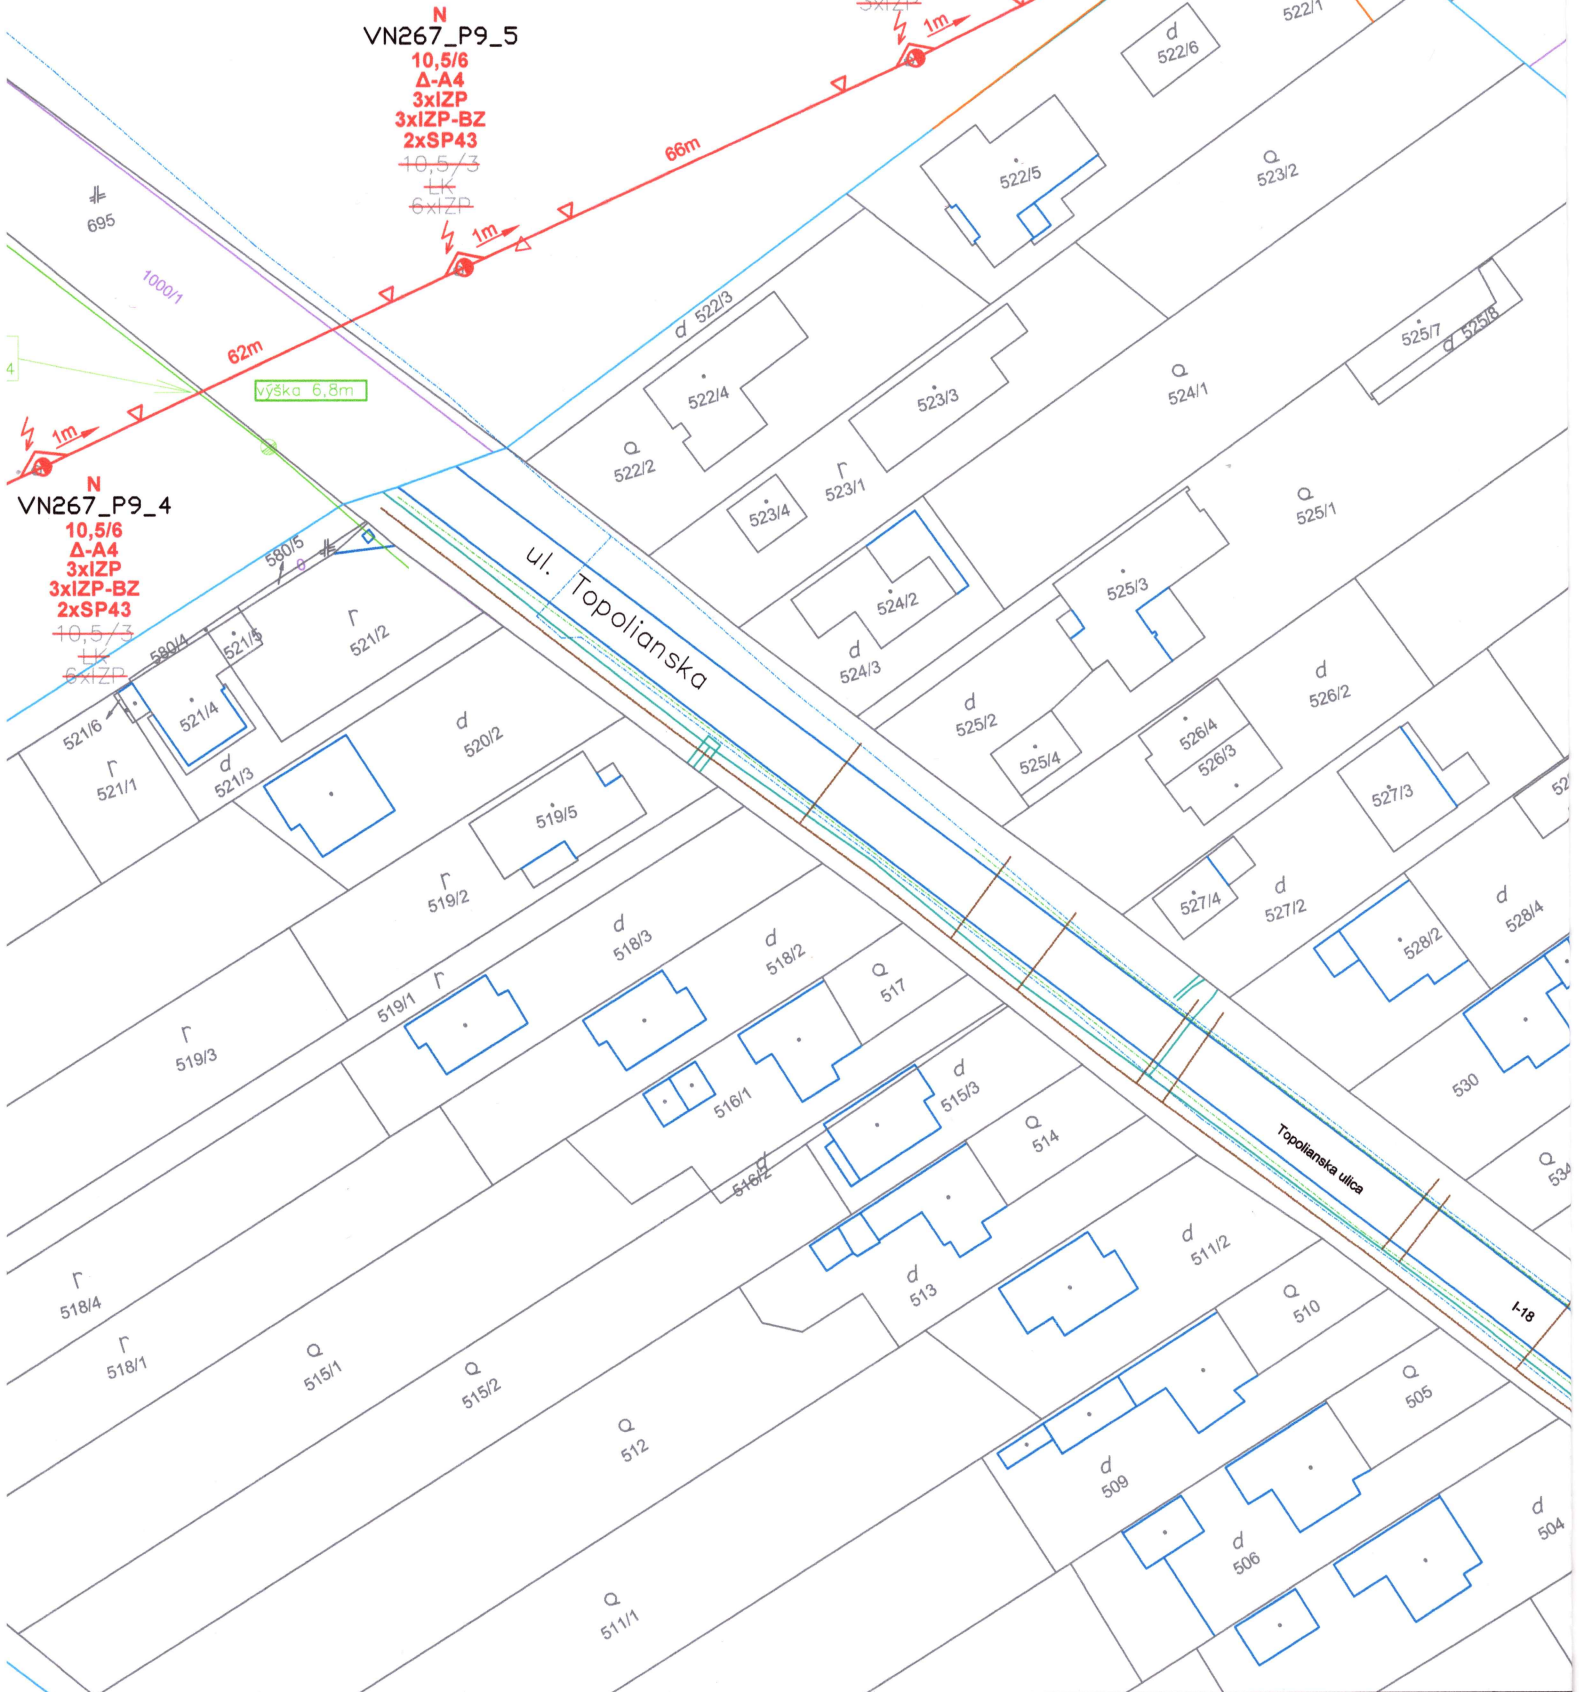

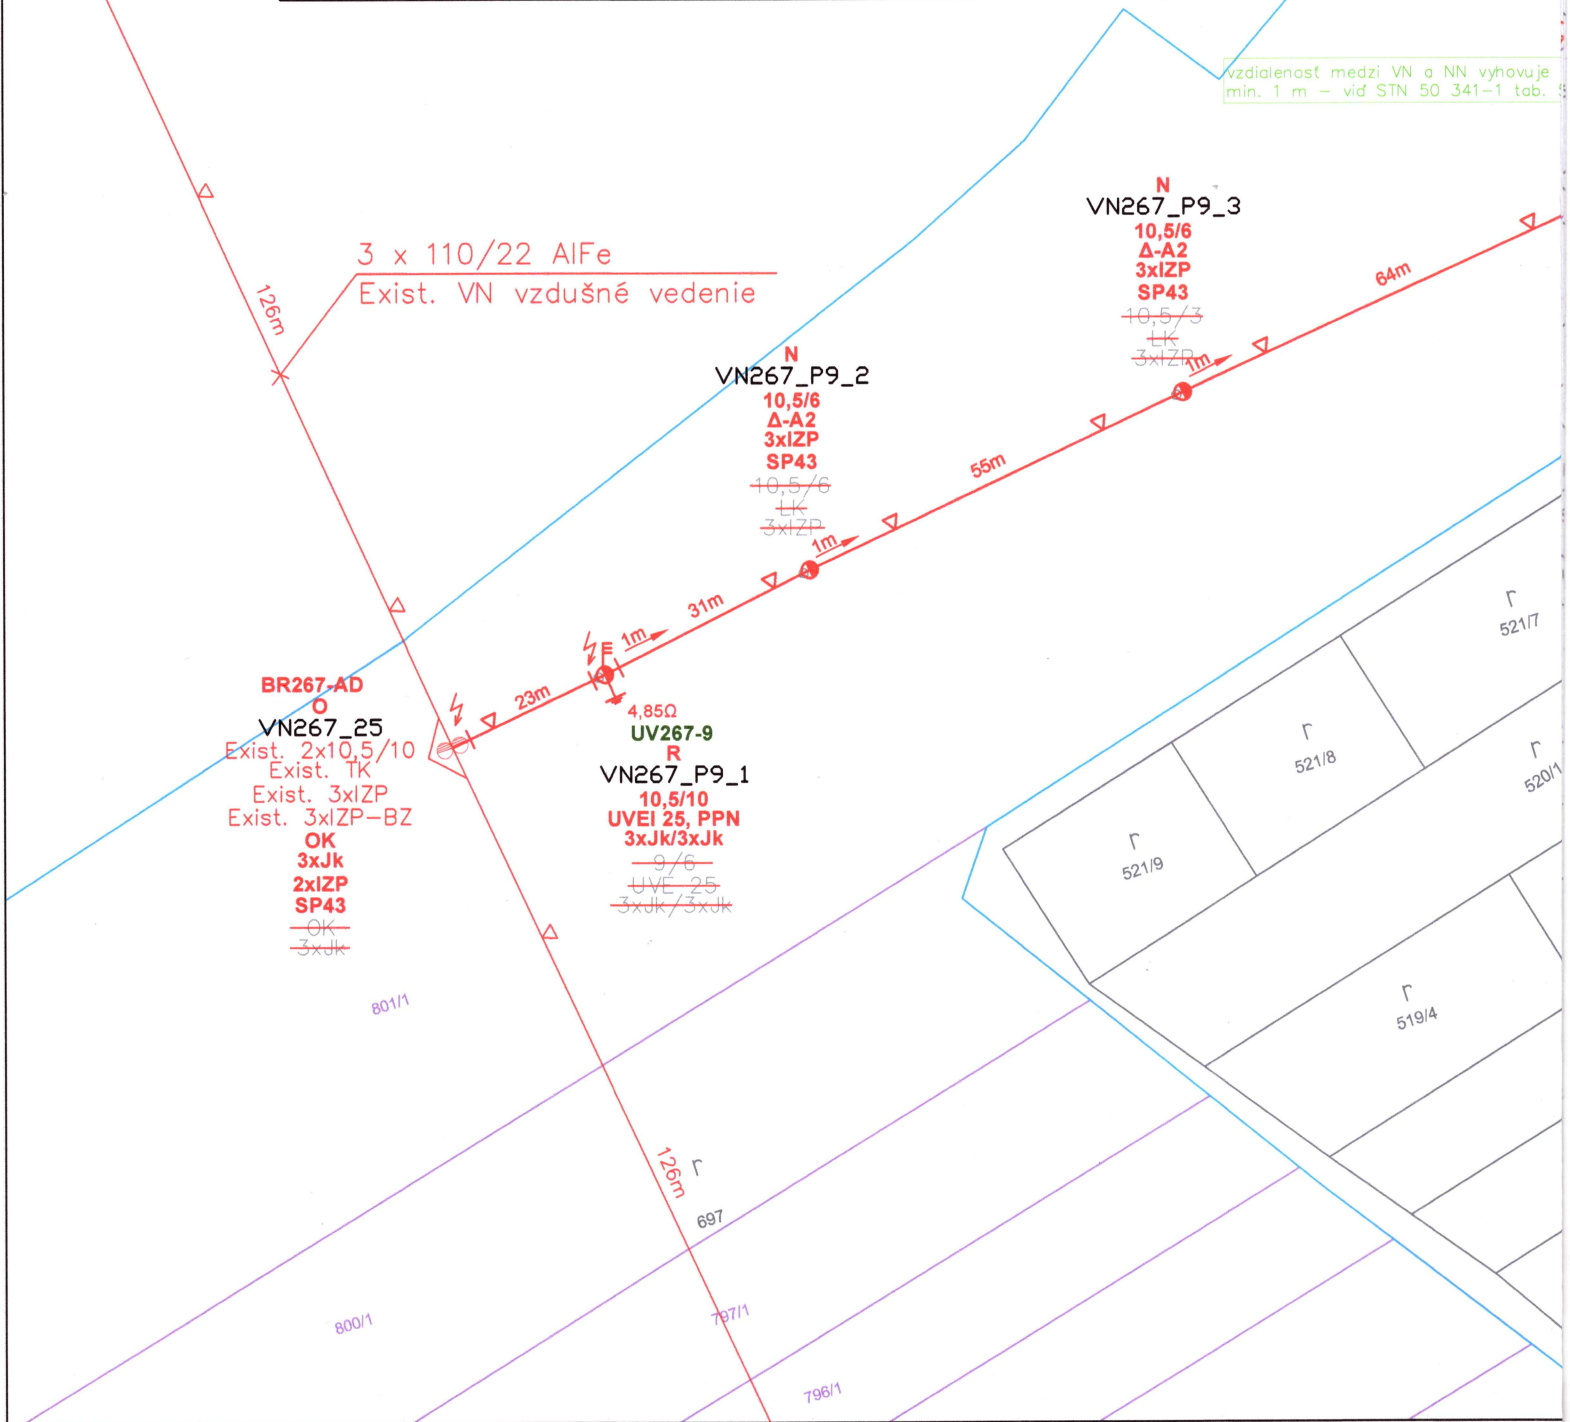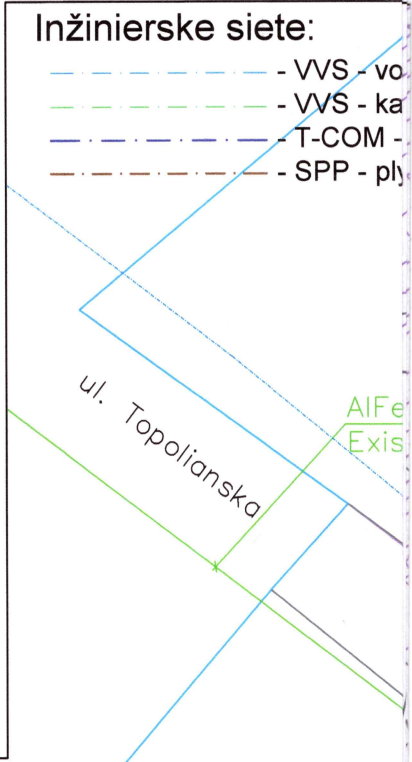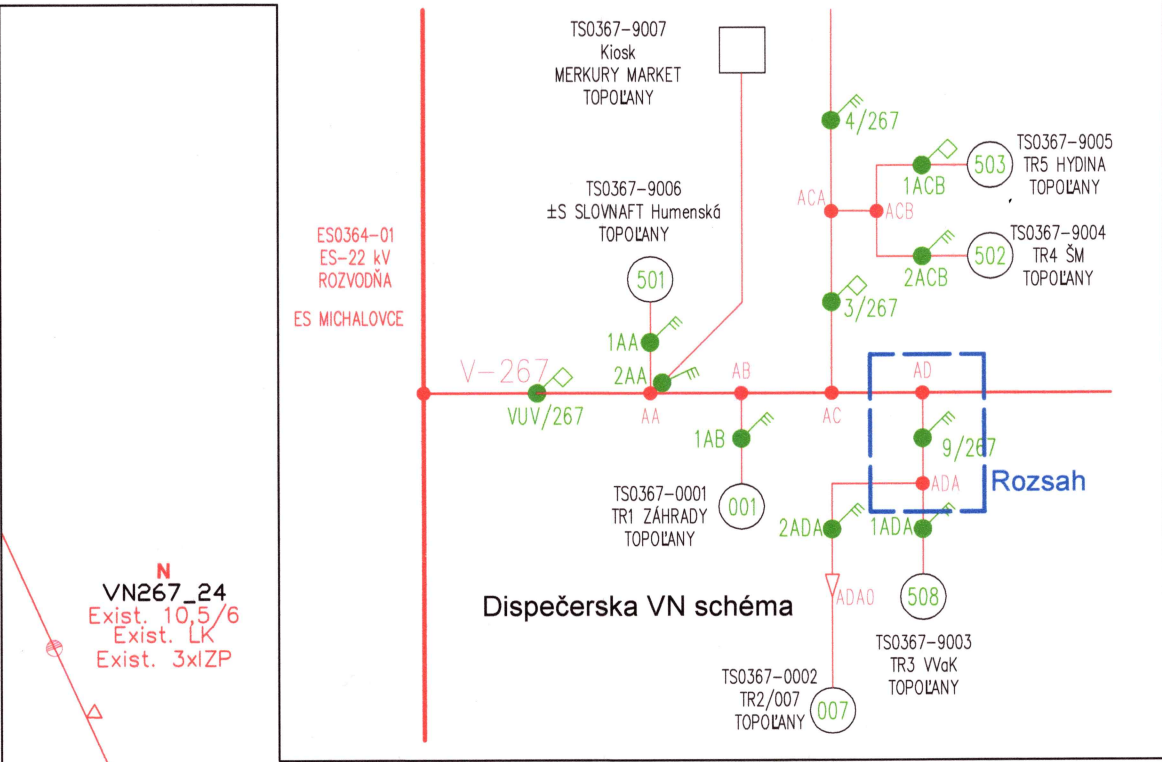

vzdialenosť medzi VN a NN vyhovuje min. 1 m – vid STN 50 341-1 tab. 5